



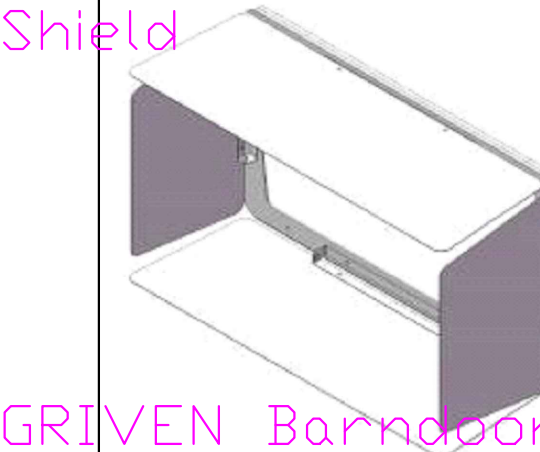

Symbol	Aantal	Omschrijving
✗	8 st.	Het verwijderen van een aanstraalverlichting, inclusief alle (stijgleidingen, beugels/steunen, bekabeling en overige materialen). Na verwijdering dienen alle gaten/schades zodanig gedicht/hersteld te worden, zodat dit zichtbaar is op desbetreffende gevels/banden. E.e.a. in overleg met de opdrachtgever.
⊙	1 st.	Muntpromenade/Markt: Het aansluiten van een verlichtingsobject. - Het leveren en monteren (op een fundatiebuis met een lengte van 4,0 meter) van een staal verzonken designmast (groot in [nog te bepalen Akzo of RAL kleur]) met een hoogte van 18 meter, voorzien van 2 mastlussen. - Het leveren en monteren van volgende armaturen: • 2 x LED straler Powershine D MK2, art.nr. AL3690A ○ lichtkleur RGBW ○ Optiek narrow-medium • 4 x B-Hive Ant glare shield, art.nr. AL2296 • 1 x LED straler Powershine MK2, art.nr. AL3700A ○ lichtkleur RGBW ○ Optiek spot • 1 x B-Hive Ant glare shield, art.nr. AL2296 • 1 x LED straler Emerald, art.nr. AL2510A ○ lichtkleur RGBW ○ Optiek spot • 1 x Barmdoor, art.nr. AL2517 • 1 x DMX controller MK2, art.nr. AD4126
⊙	1 st.	Schoolstraat: Het aansluiten van een verlichtingsobject. - Het leveren en monteren (op een fundatiebuis met een lengte van 4,0 meter) van een staal verzonken designmast (groot in [nog te bepalen Akzo of RAL kleur]) met een hoogte van 18 meter, voorzien van 2 mastlussen. - Het leveren en monteren van volgende armaturen: • 3 x LED straler Powershine D MK2, art.nr. AL3690A ○ lichtkleur RGBW ○ Optiek narrow-medium • 6 x B-Hive Ant glare shield, art.nr. AL2296 • 1 x DMX controller MK2, art.nr. AD4126
⊙	1 st.	Meikoel/Markt: Het aansluiten van een verlichtingsobject. - Het leveren en monteren (op een fundatiebuis met een lengte van 4,0 meter) van een staal verzonken designmast (groot in [nog te bepalen Akzo of RAL kleur]) met een hoogte van 18 meter, voorzien van 2 mastlussen. - Het leveren en monteren van volgende armaturen: • 4 x LED straler Powershine D MK2, art.nr. AL3690A ○ lichtkleur RGBW ○ Optiek narrow-medium • 8 x B-Hive Ant glare shield, art.nr. AL2296 • 2 x LED straler Emerald, art.nr. AL2510A ○ lichtkleur RGBW ○ Optiek spot • 2 x Barmdoor, art.nr. AL2517 • 1 x DMX controller MK2, art.nr. AD4126

15-03-2017	US	Tekening schets ontwerp
Datum wijziging	Gewijzigd door:	Breder wijziging:
Project: SINT MARTINUSKERK		
Omschrijving: AANSTRAALVERLICHTING		
Opdrachtgever: GEMEENTE WEERT		
Formaat: A0	Getekend door: US	
Schaal: 1:200	Gecontroleerd door: PT	
Blad: 1 VAN 1	Akkoord door: PT	
Datum: 06-03-2017	Tekeningnummer: 1415	

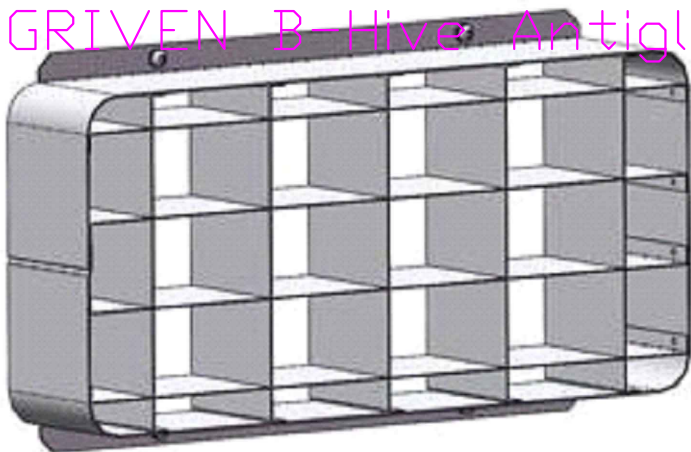