
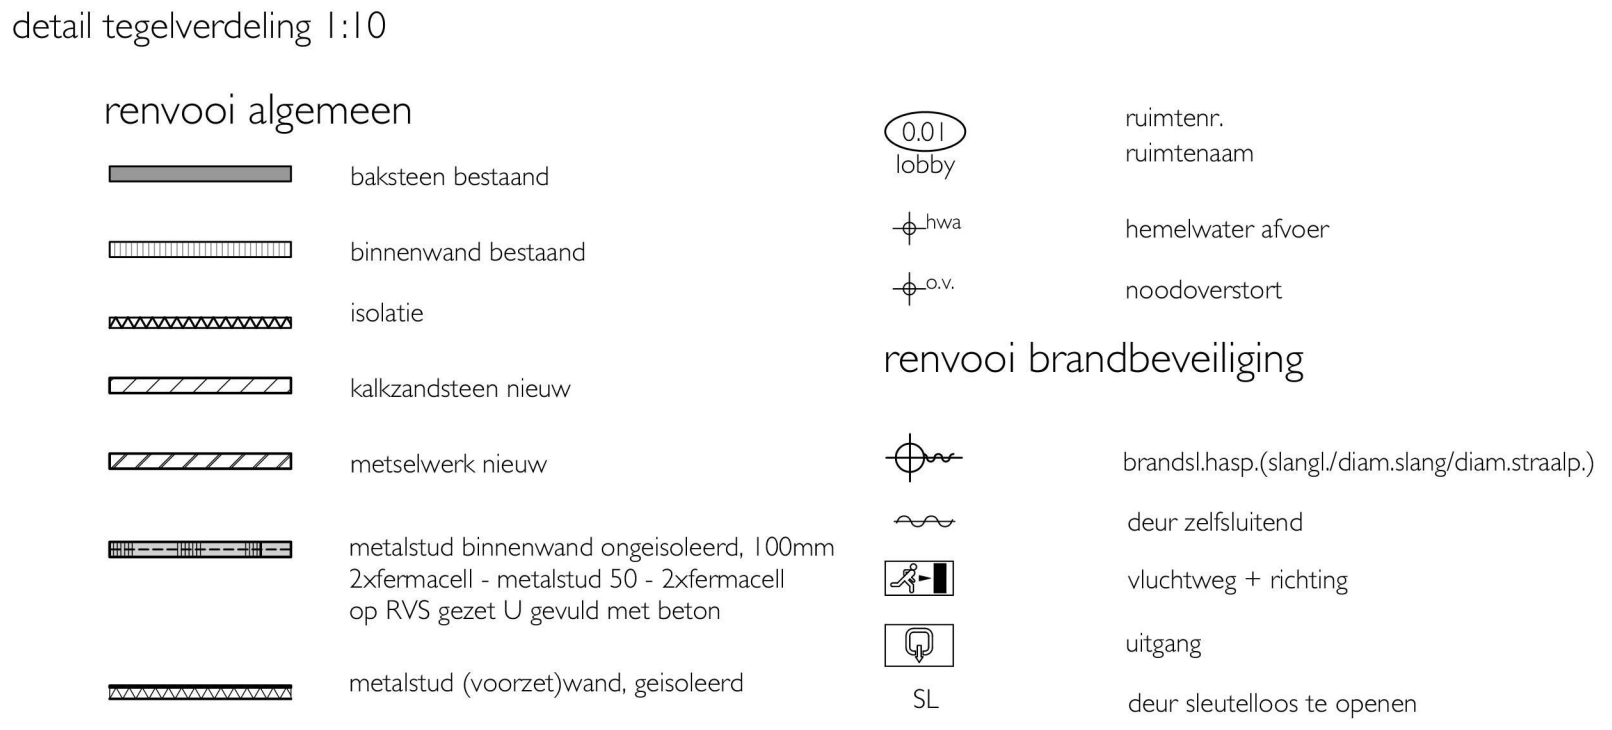
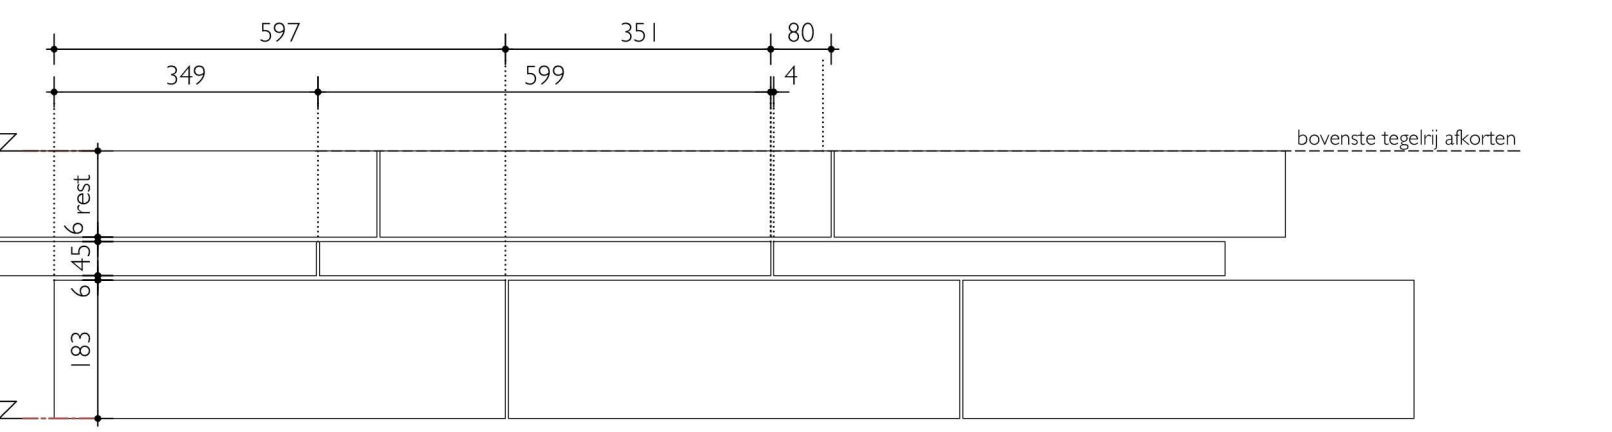
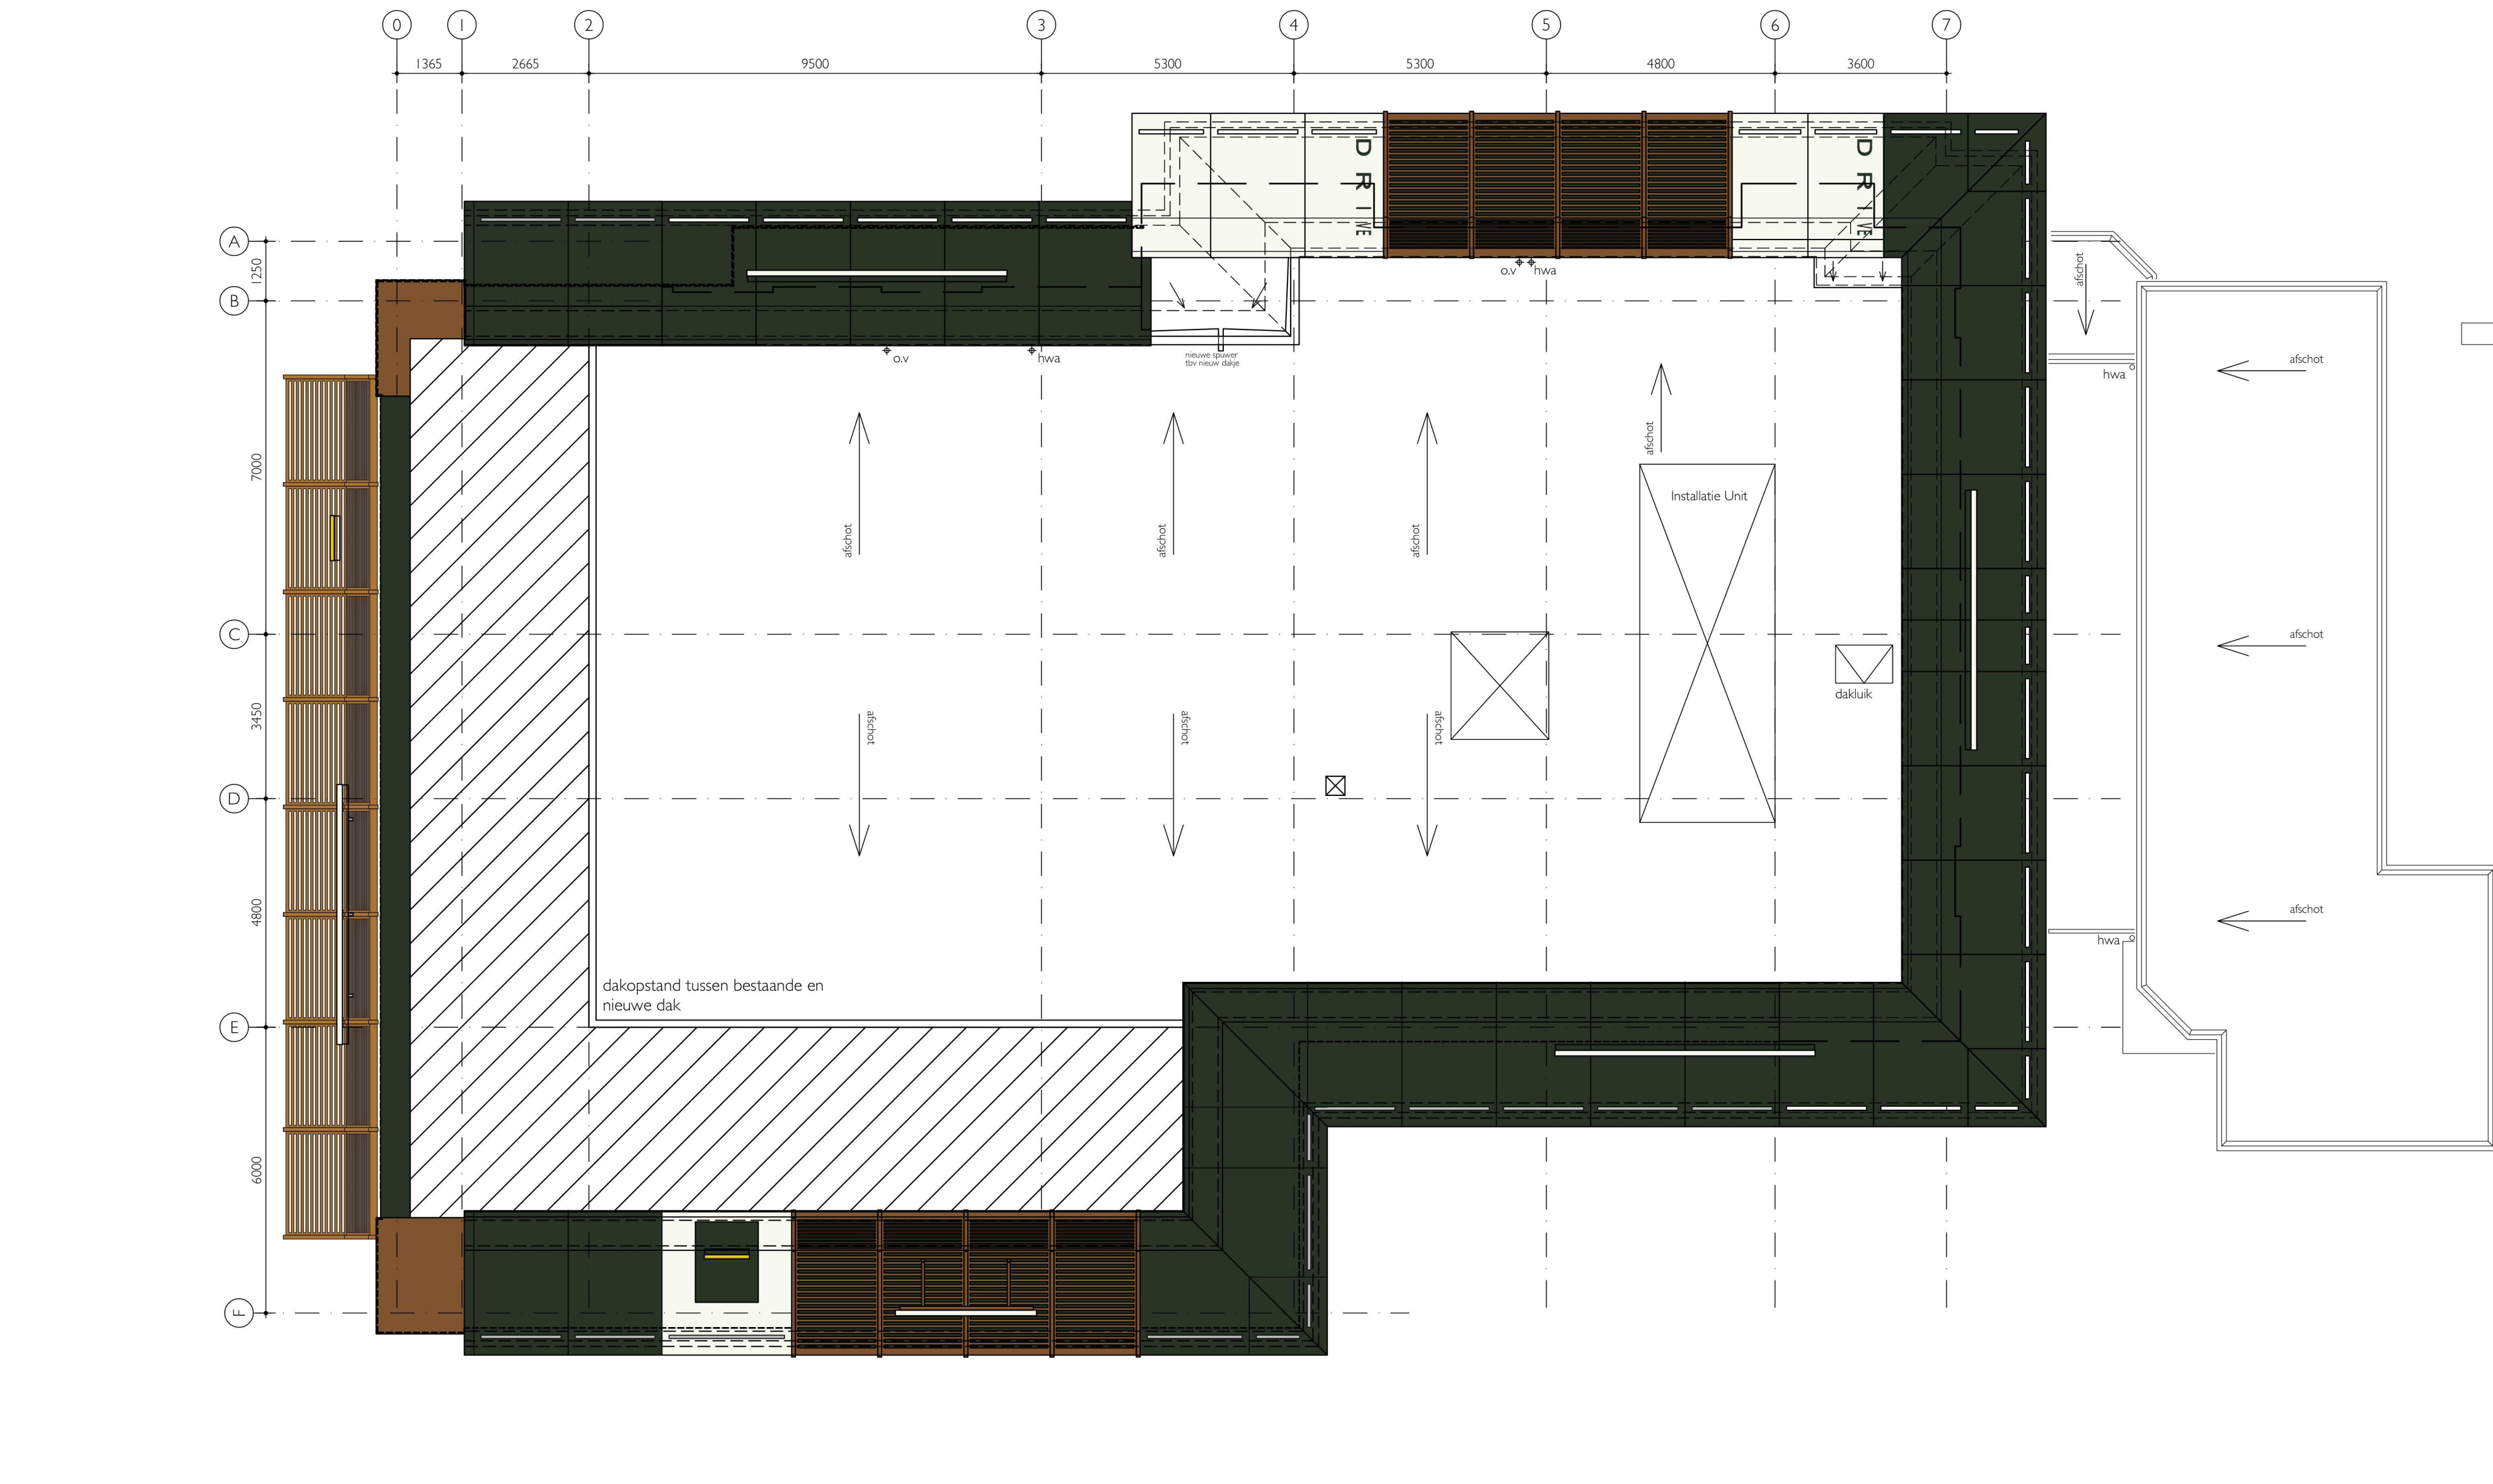
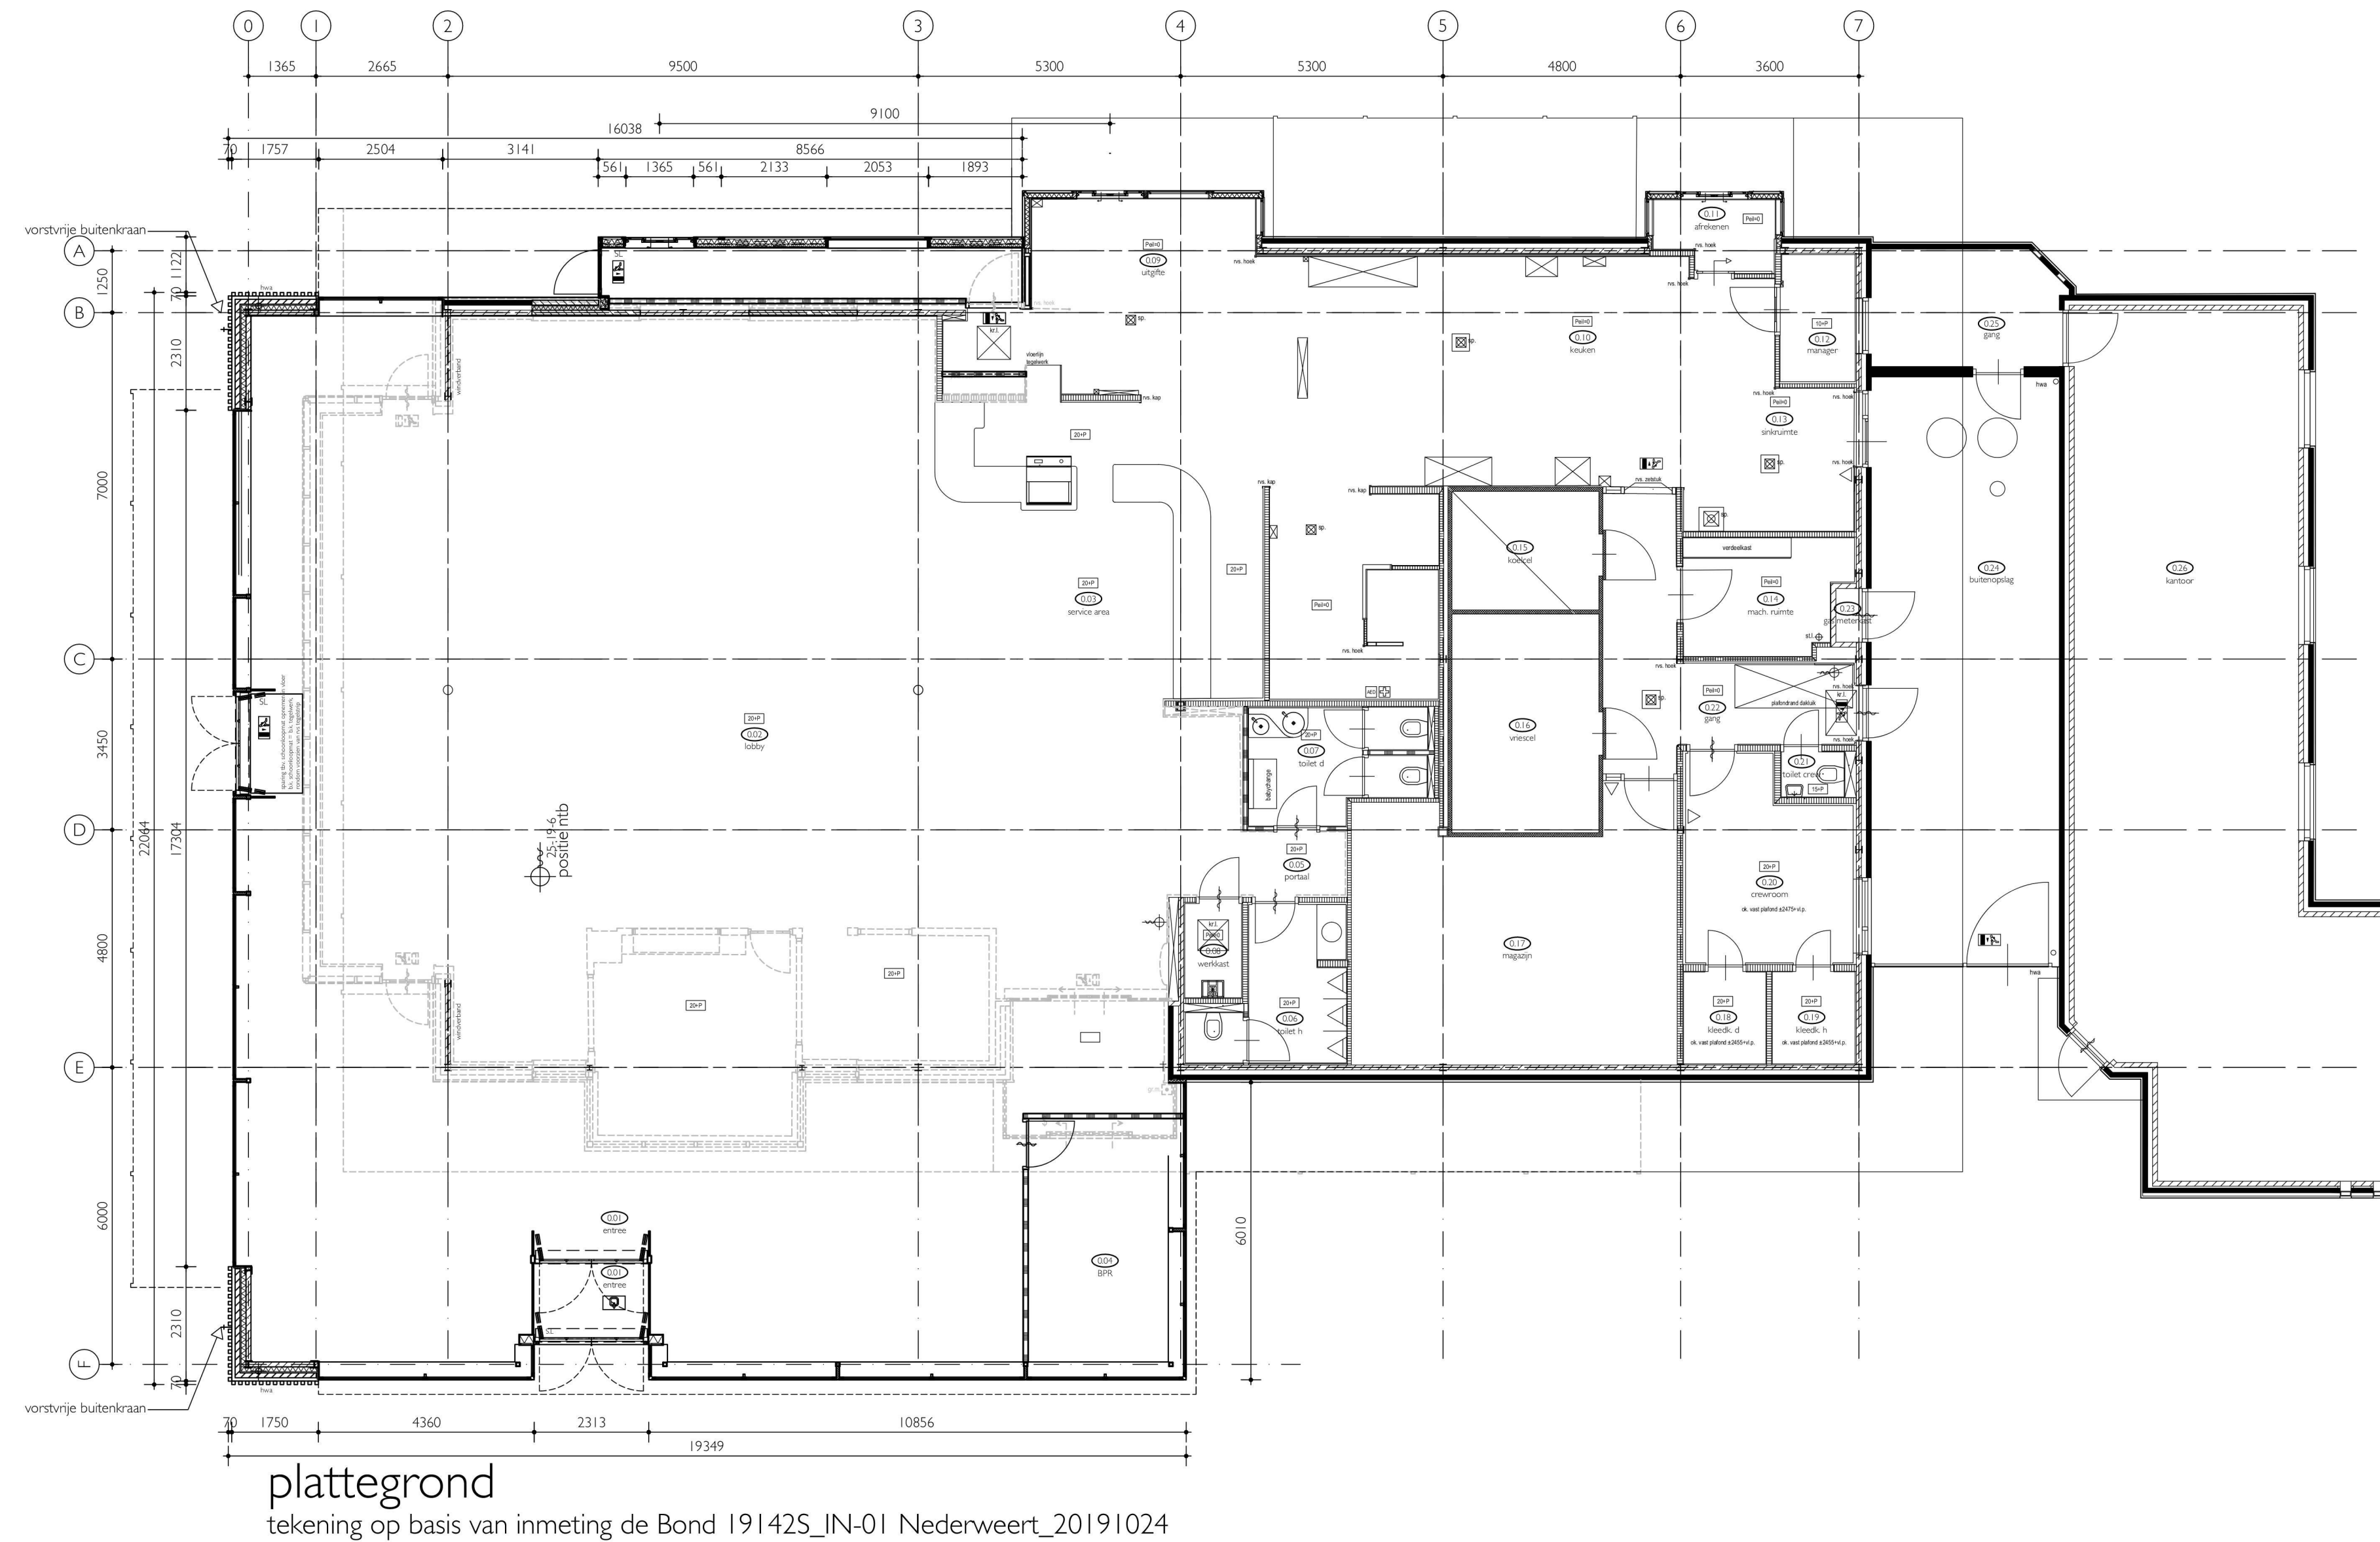
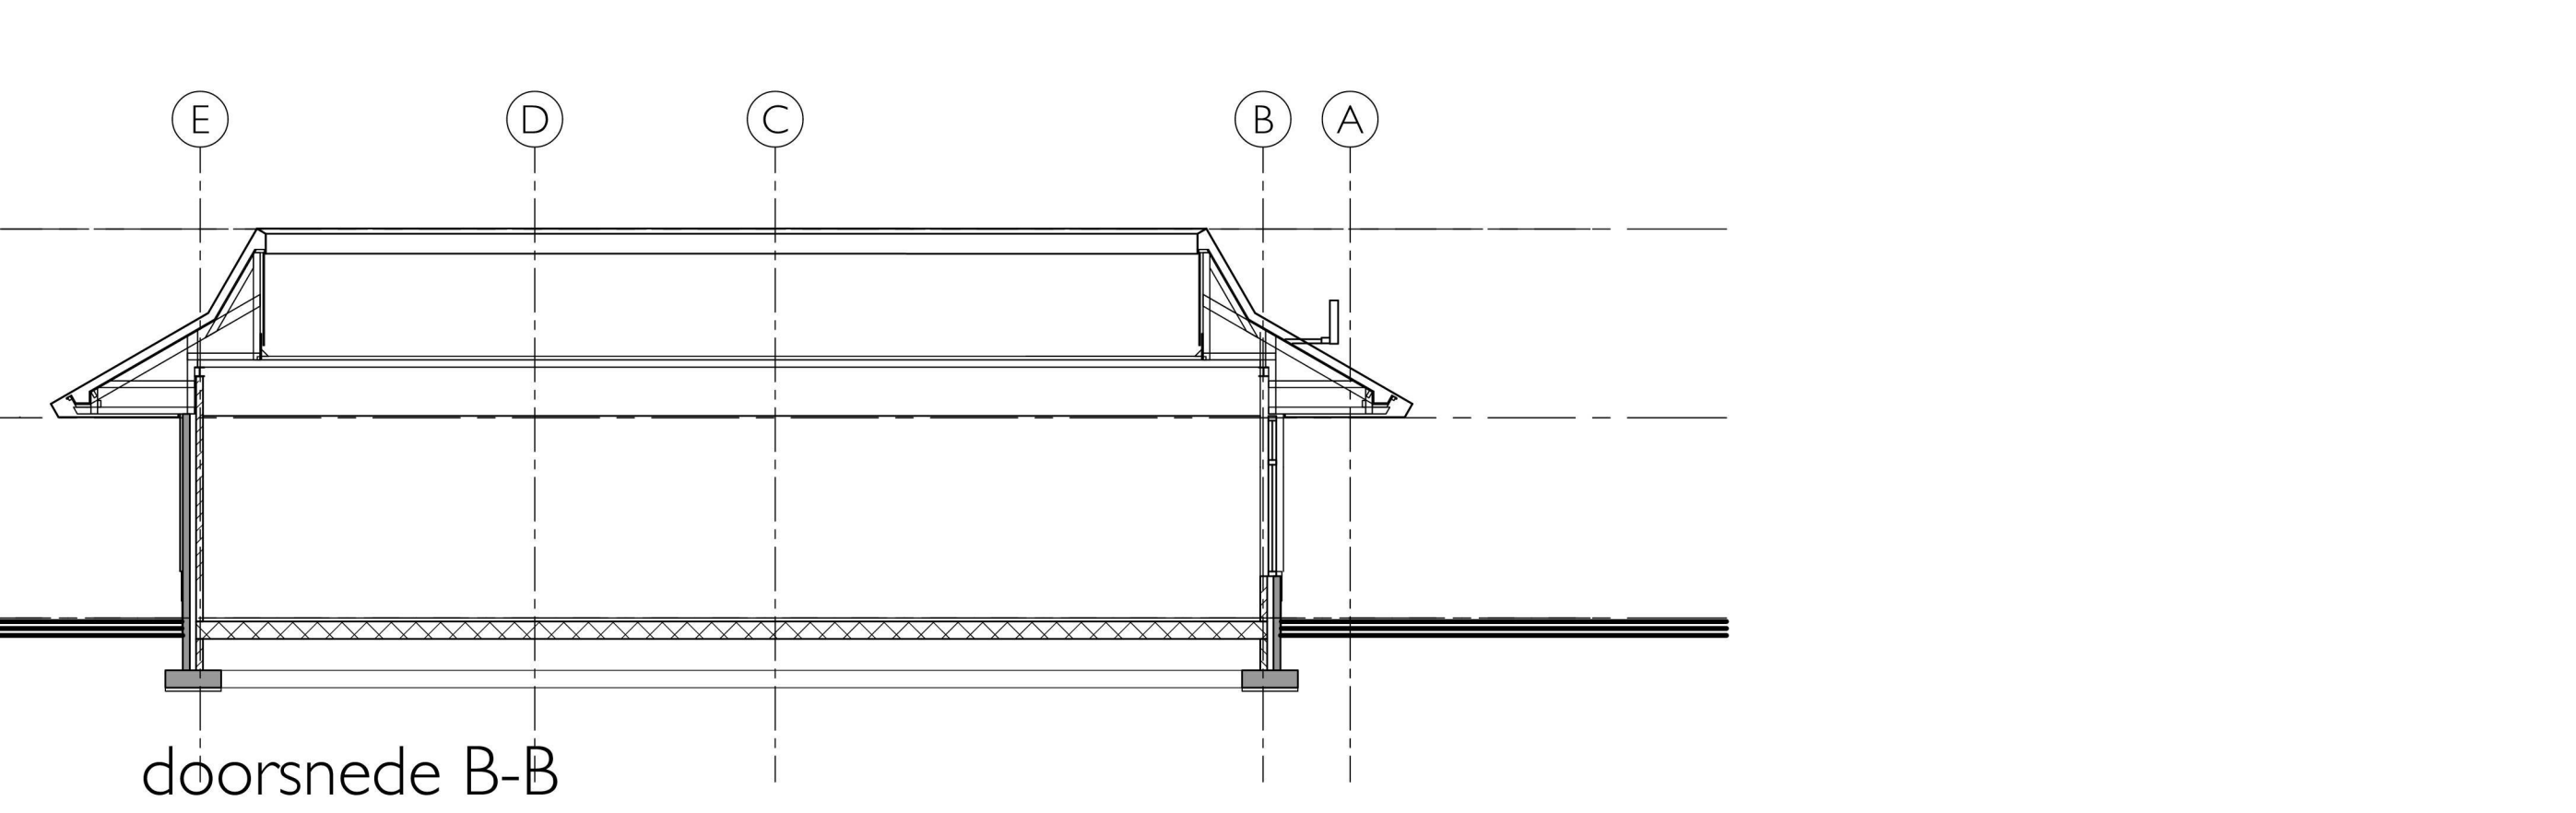
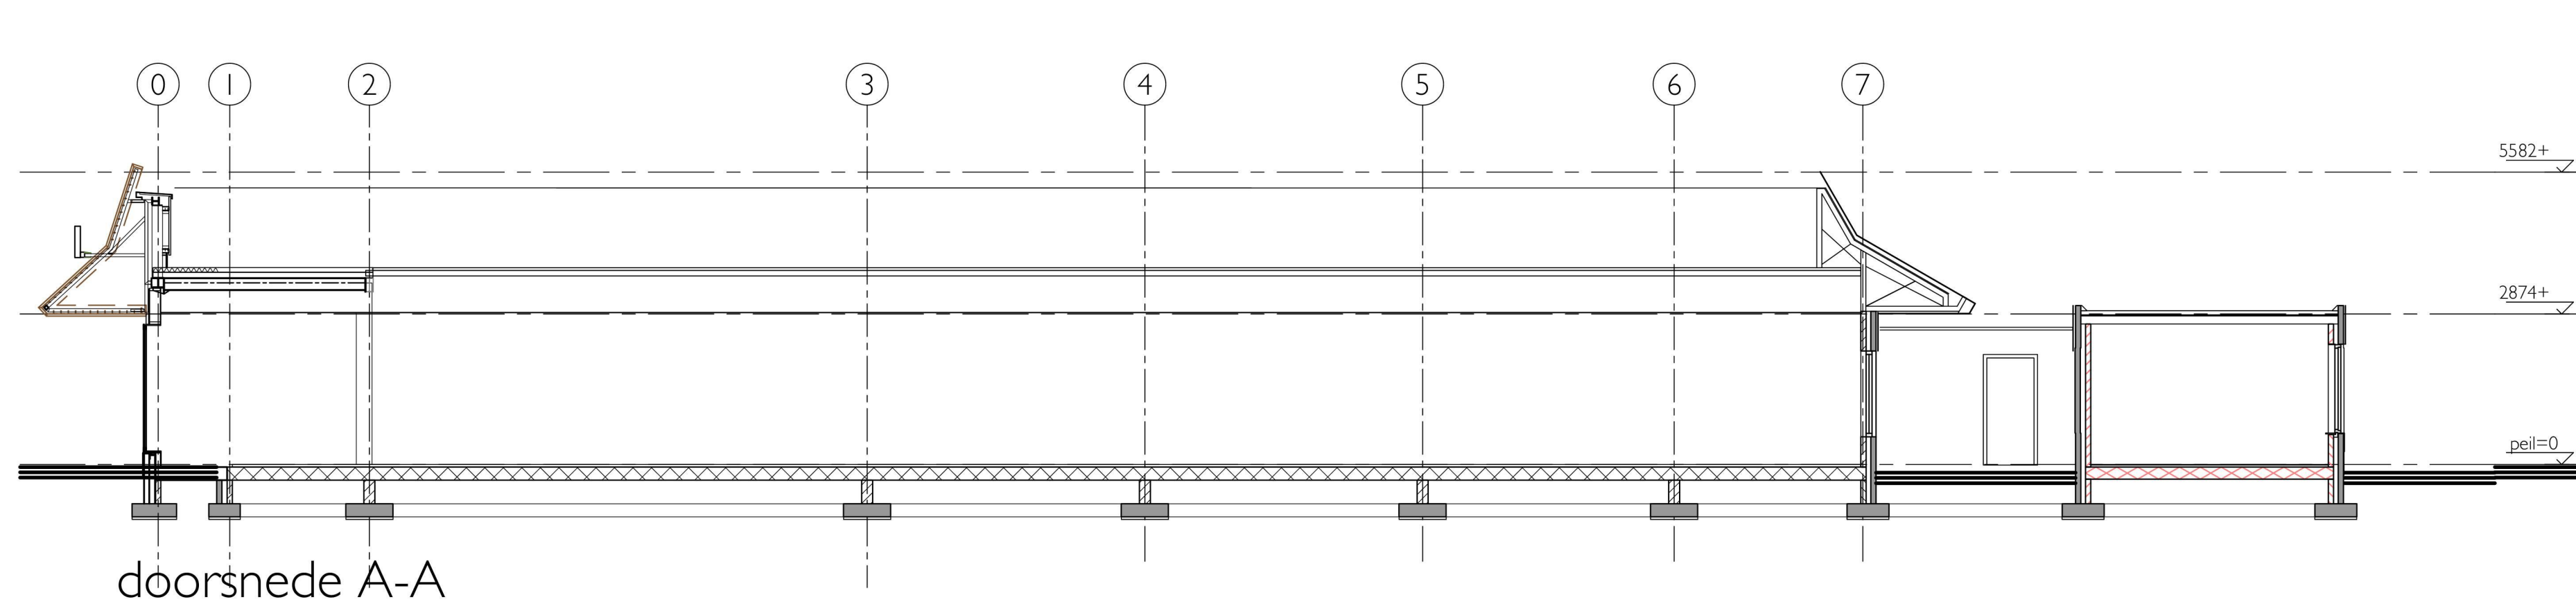
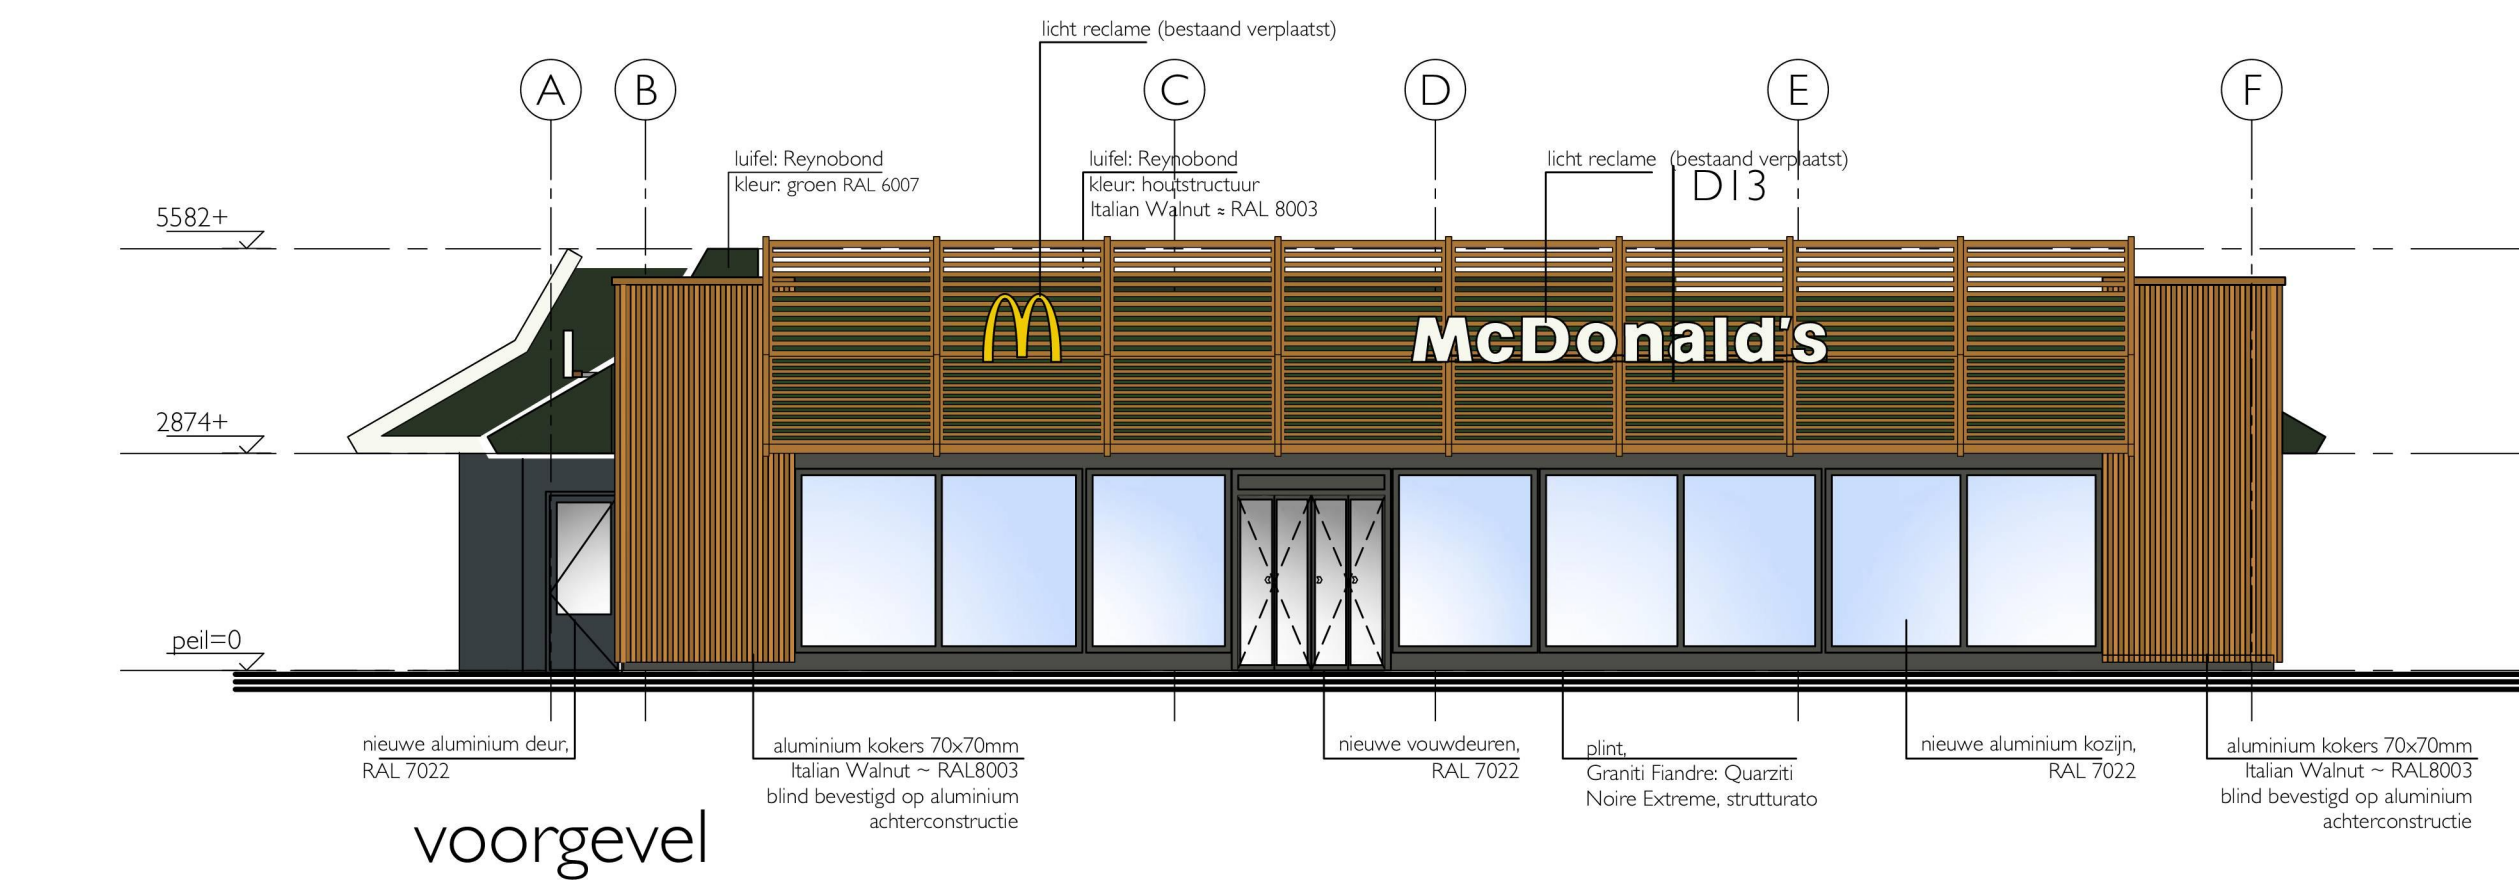
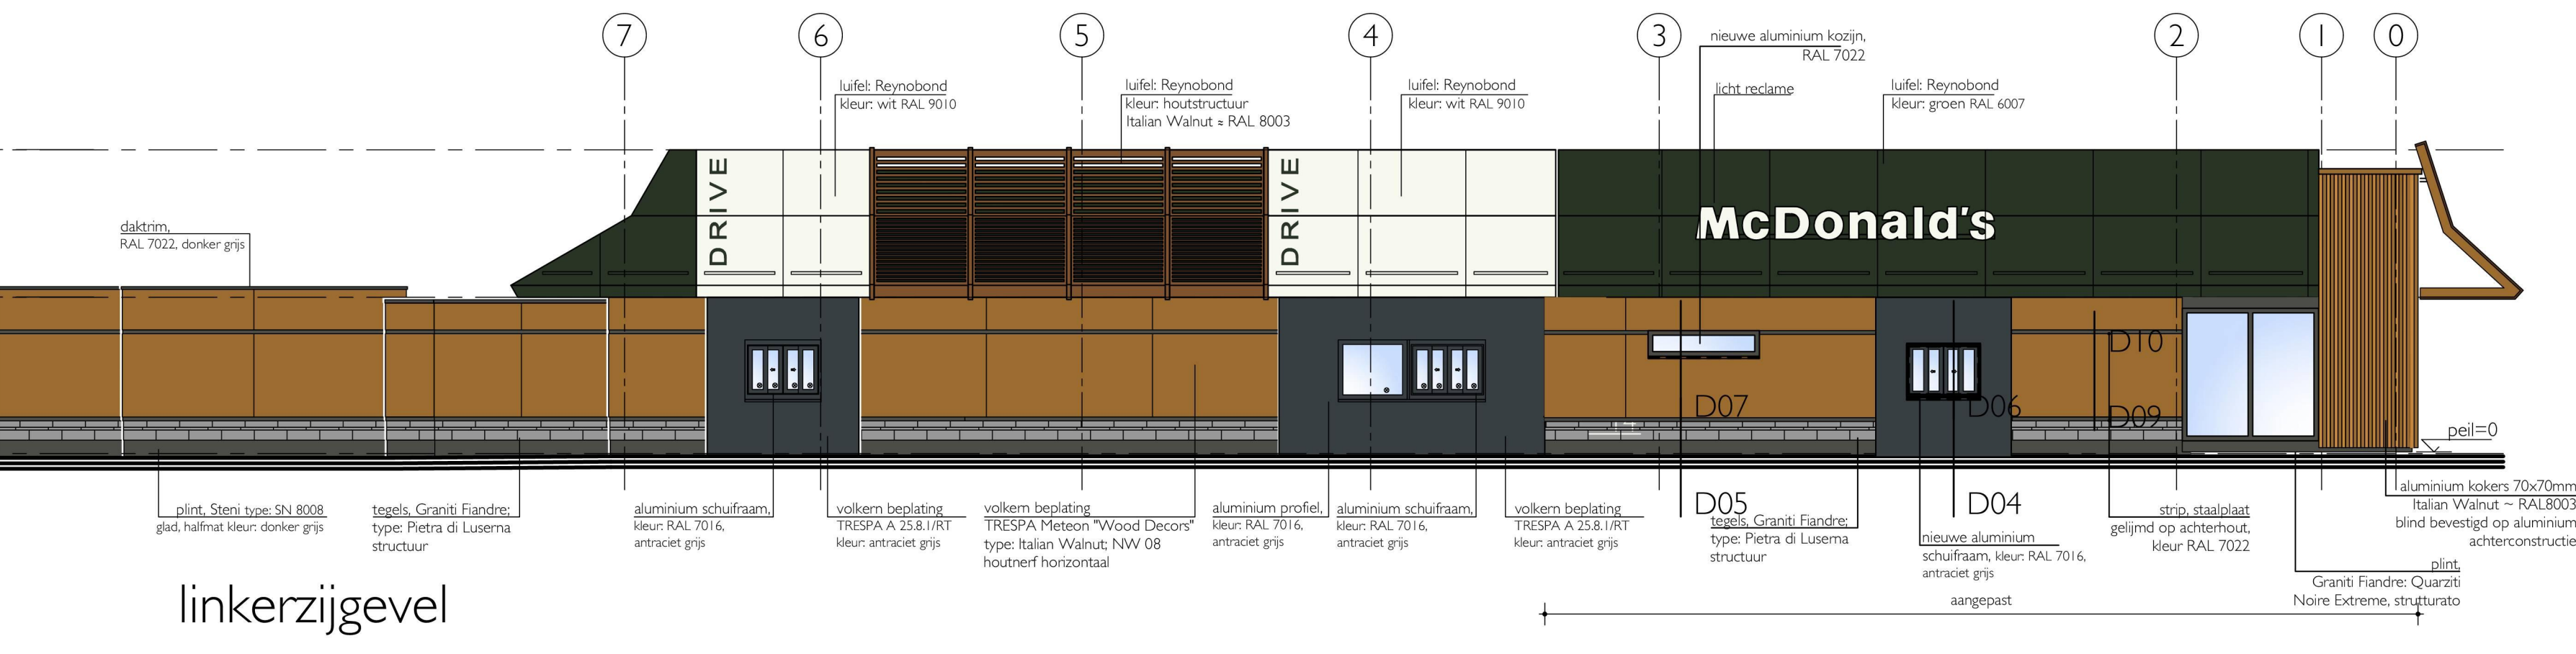
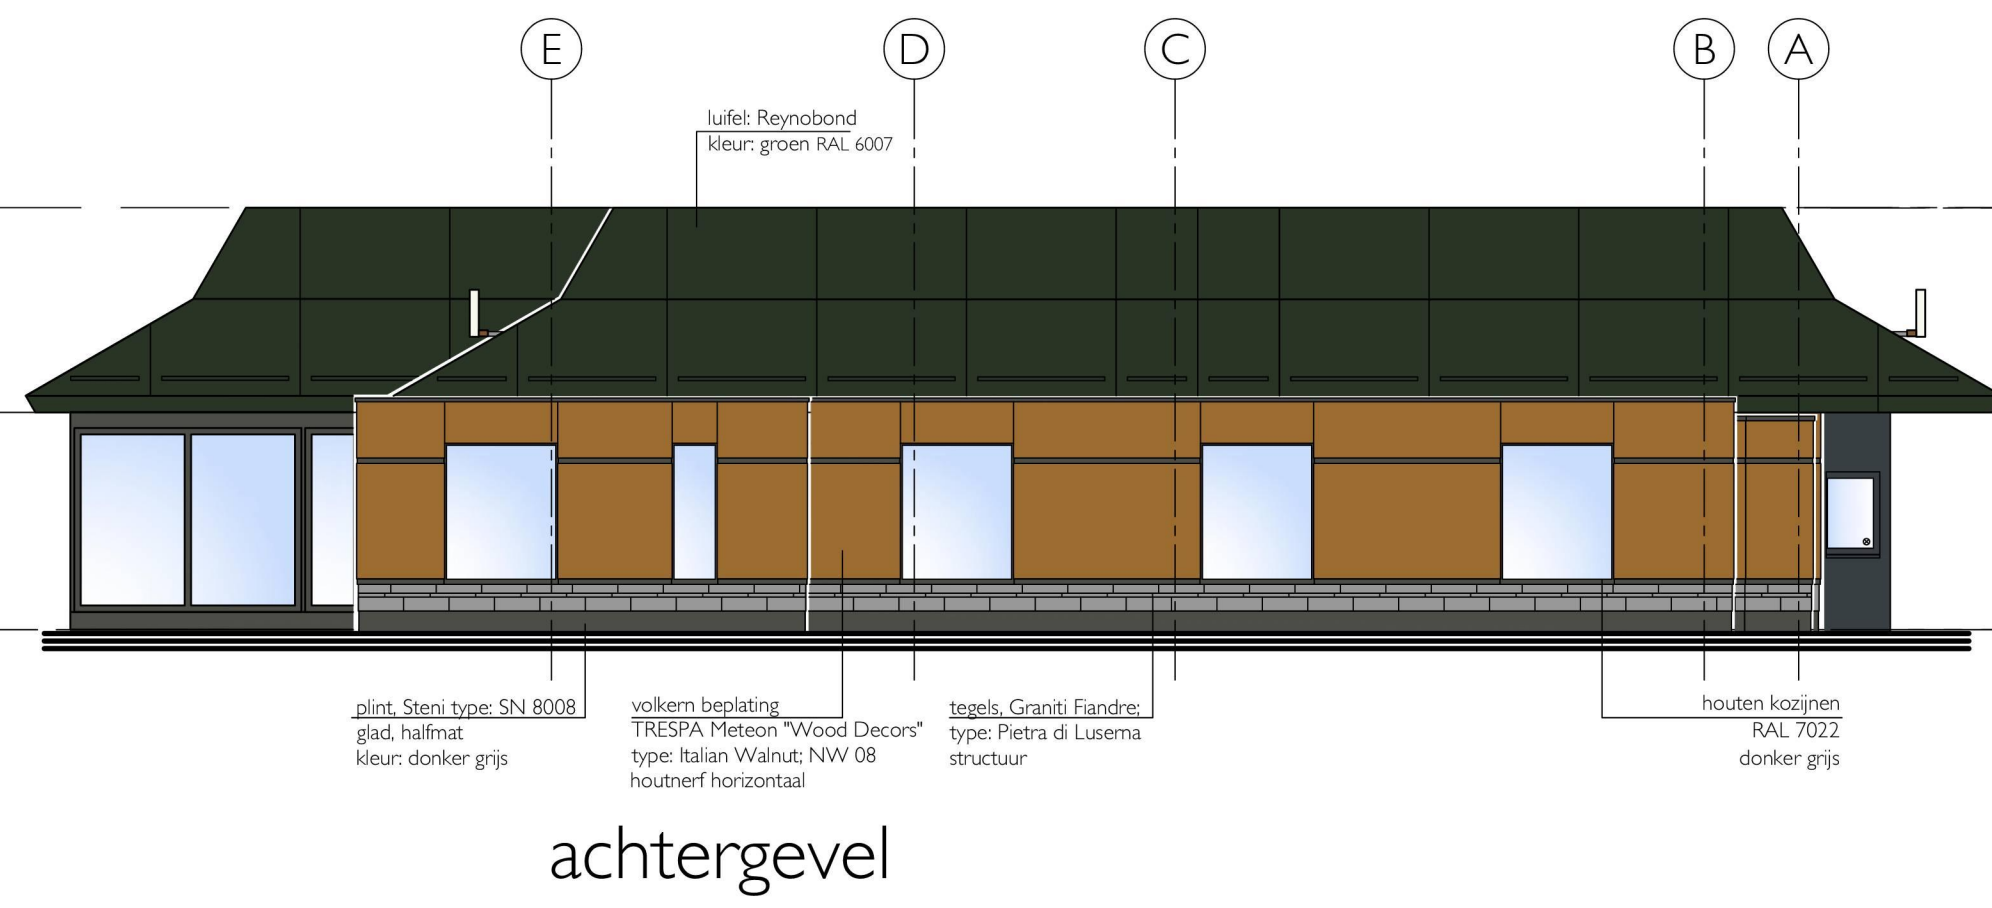


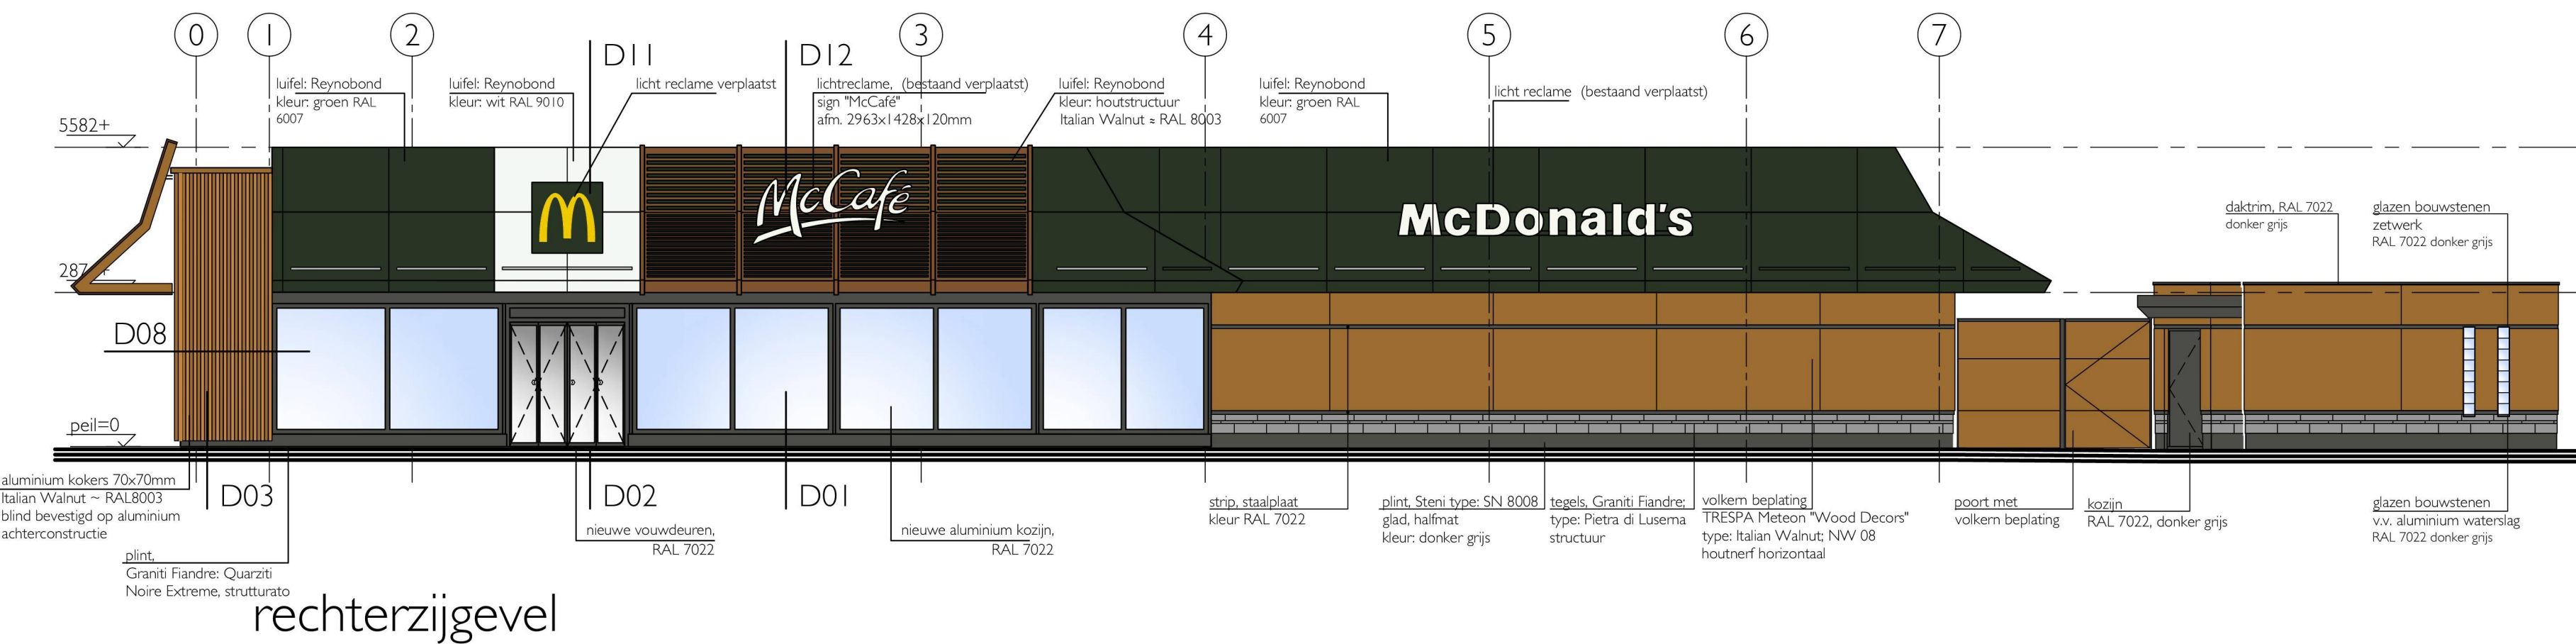

MAATVOERING IN HET WERK TE CONTROLEREN

nieuwe toestand
Totaal BVO 840 m²

Type T-510

opdracht	McDonald's, Nederweert	schaal	1:100	1525-52
opdrachtgever	McDonald's Nederland bv	datum	09-12-2019	B
projectarchitect		getekend	jfl	01
onderwerp	nieuwe toestand			
projectmanager	ing.			
getekend	jfl			

BR
TARCHITECTEN

Korfmolen 350 1812 PS Akmaar
T 072 512 2420
www.br.nl
E info@br.nl