

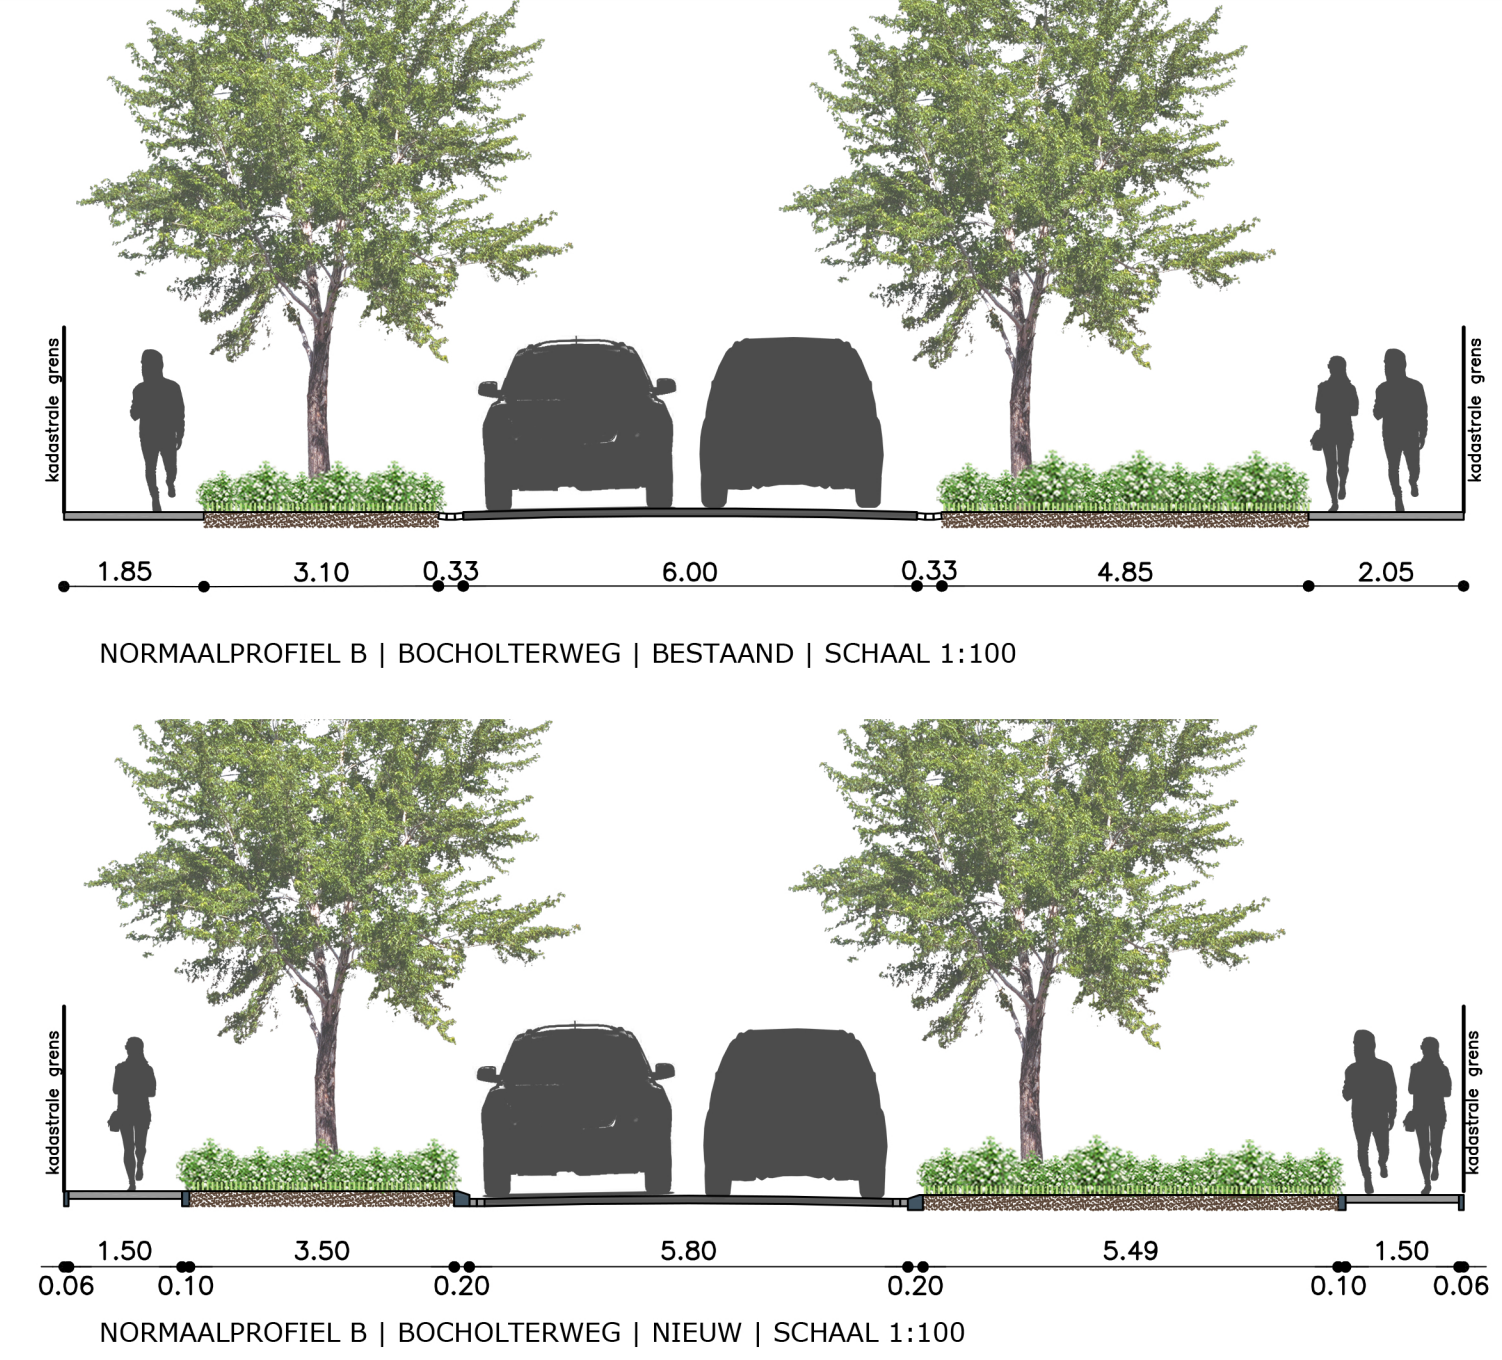
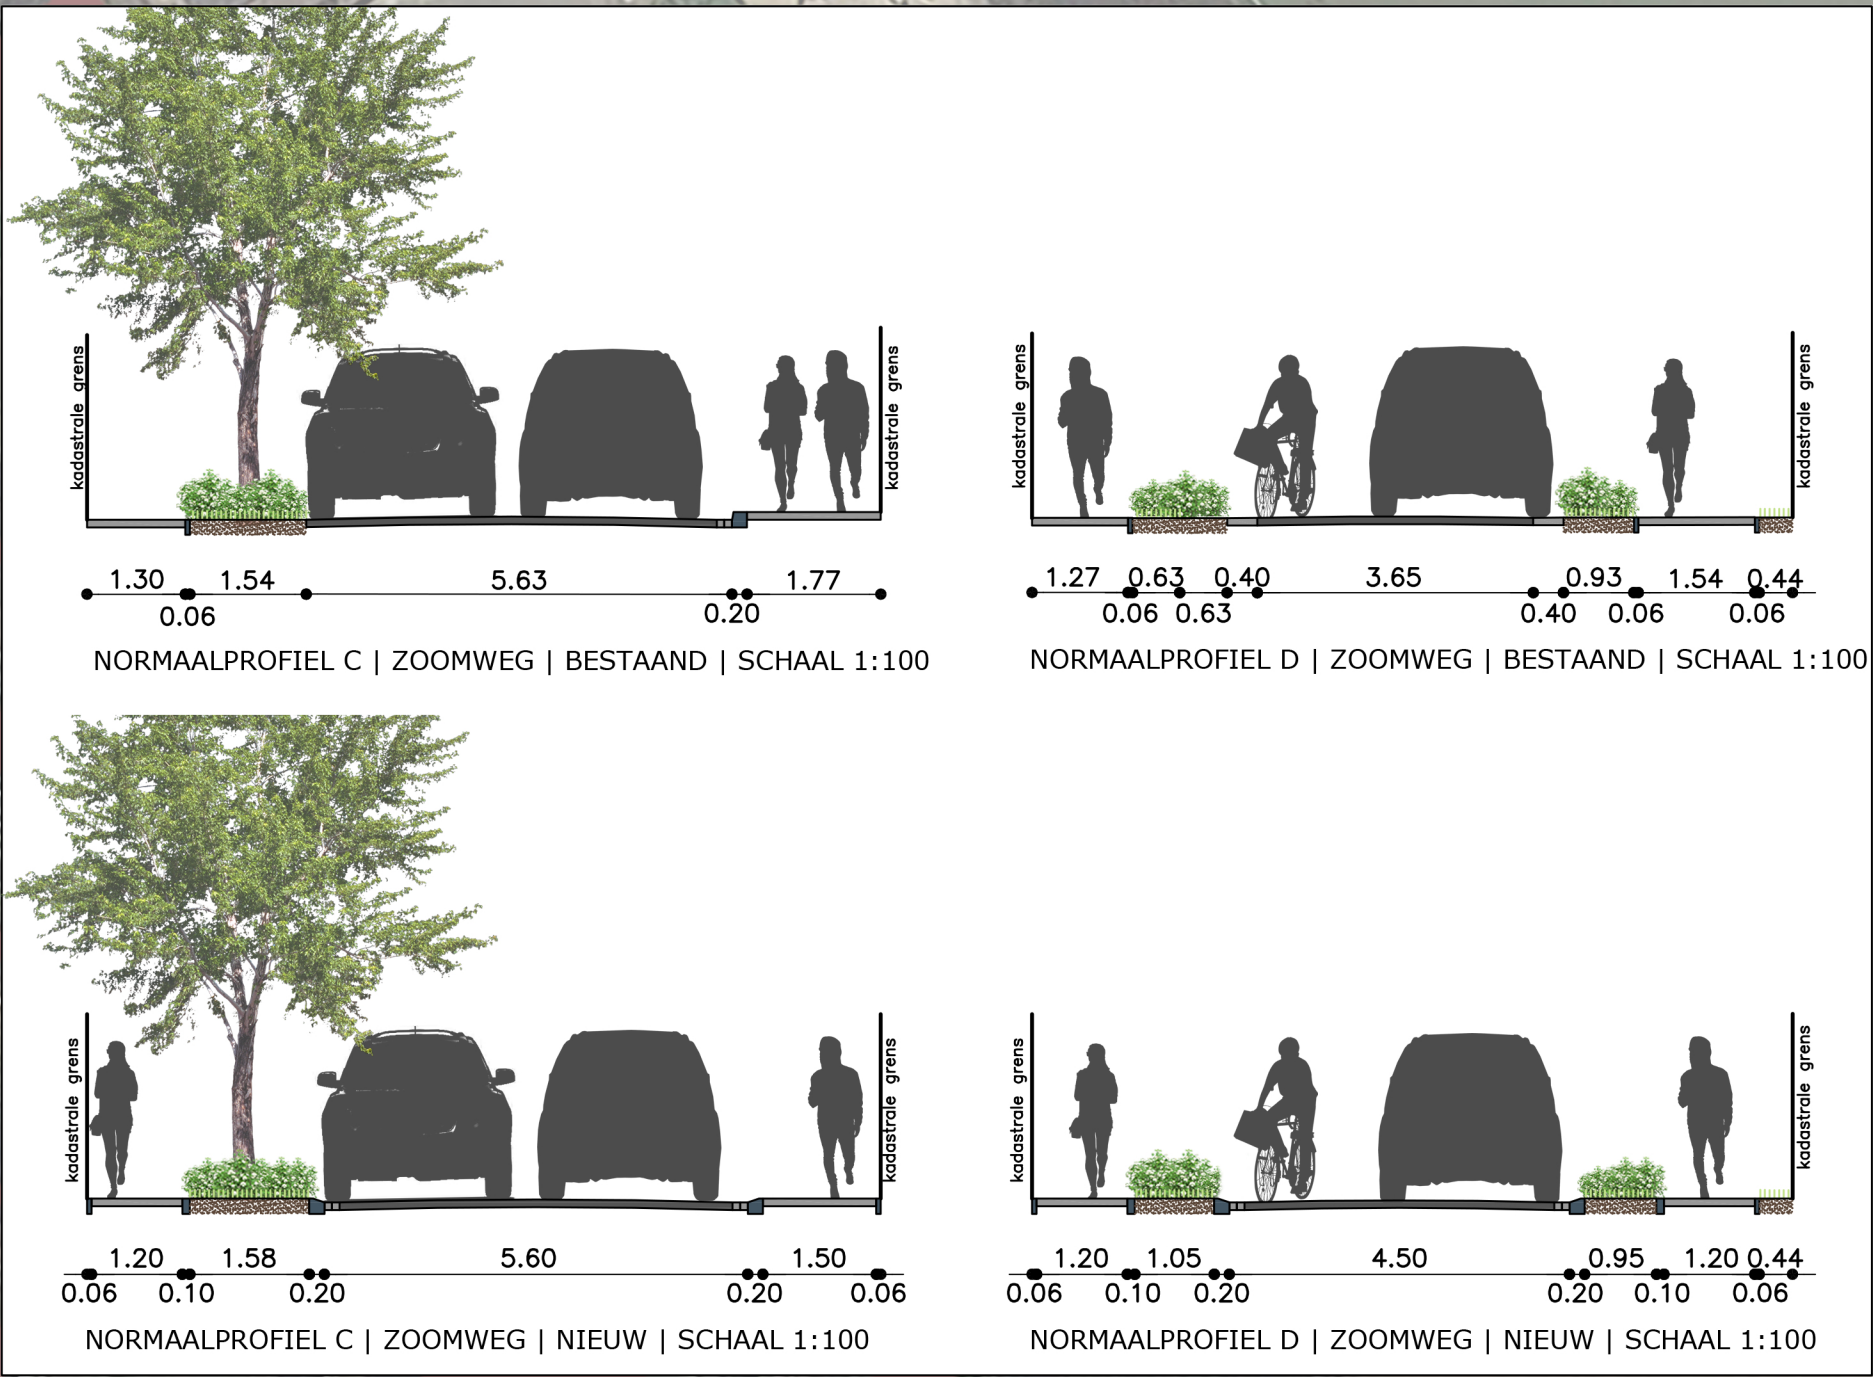


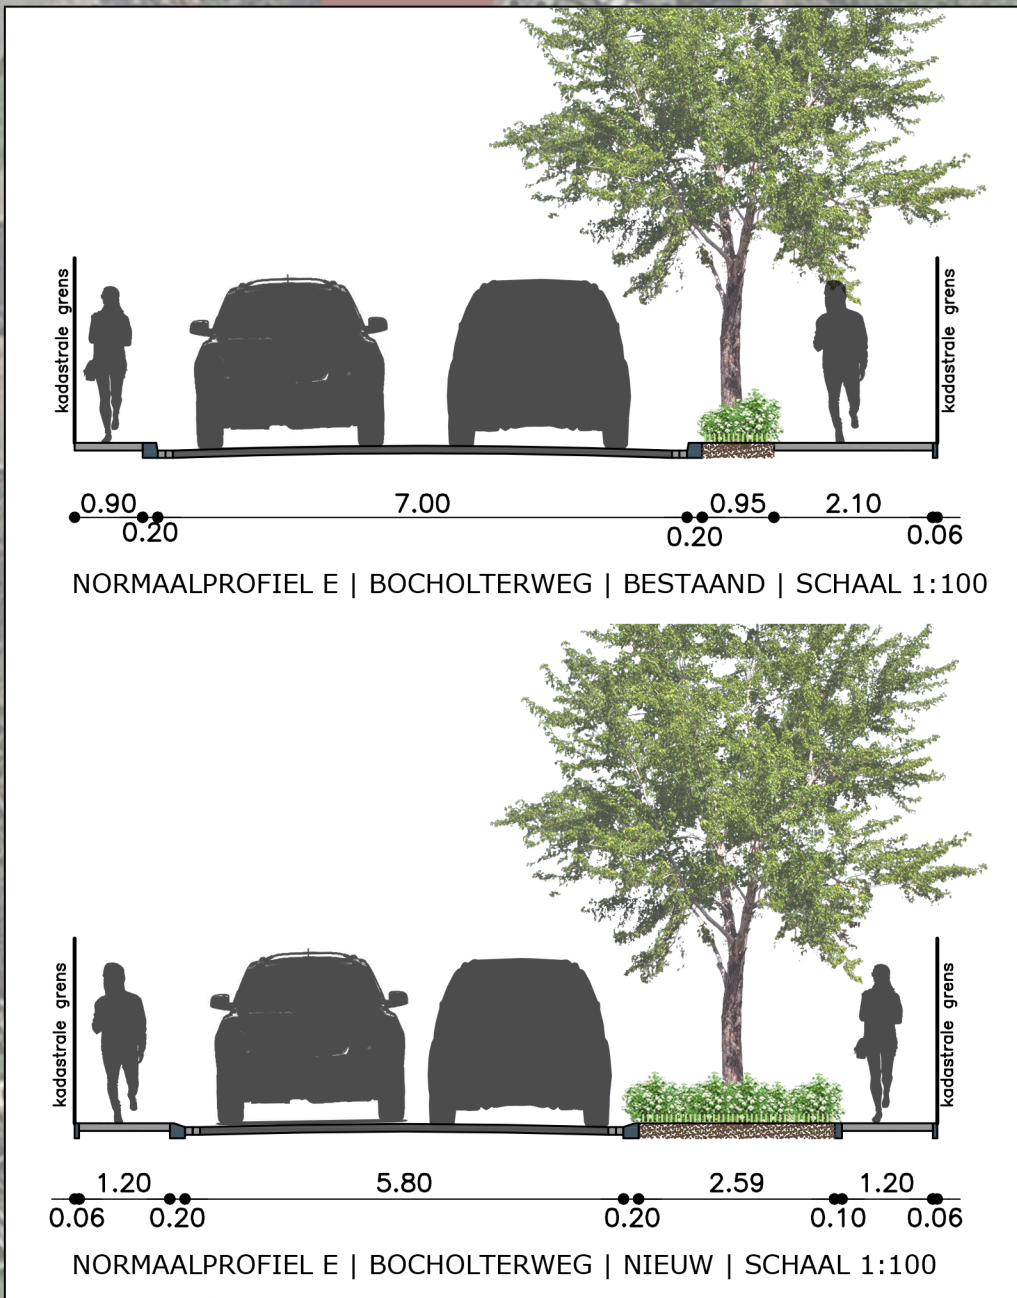

- BESTAANDE BEBOUWING
 - BESTAANDE INRIJ
 - KADASTRALE GRENS
 - RUIWEG: ASFALTVERHARDING
 - RUIWEG: ASFALTVERHARDING MET RODE COATING
 - TROTTOIR: BETONTEGELS
 - INRIJ: BETONSTRAATSTENEN
 - RUIWEG: STRAATBAKSTENEN
 - PLEIN: STRAATBAKSTENEN
 - TROTTOIR / PLEIN: STRAATBAKSTENEN
 - VOETPAD: HALFVERHARDING
 - PARKERWAKKEN: GRASBETONTEGELS
 - TE PLANTEN HAAG
 - TE PLANTEN BLOKHAAG
 - TE PLANTEN VASTE PLANTEN
 - IN TE ZAAIEN BLOEMENMENGSEL
 - NIJEUW GAZON/BERM
 - BESTAANDE TE VERWUJDEREN BOOM
 - BESTAANDE TE HANDHAVEN BOOM
 - NIJEUW TE PLANTEN BOOM
- BEPLANTING IS INDICATIEF WEERGEGEVEN
DEFINITIEVE BEPLANTING VOLGT BIJ HET BEPLANTINGSPLAN

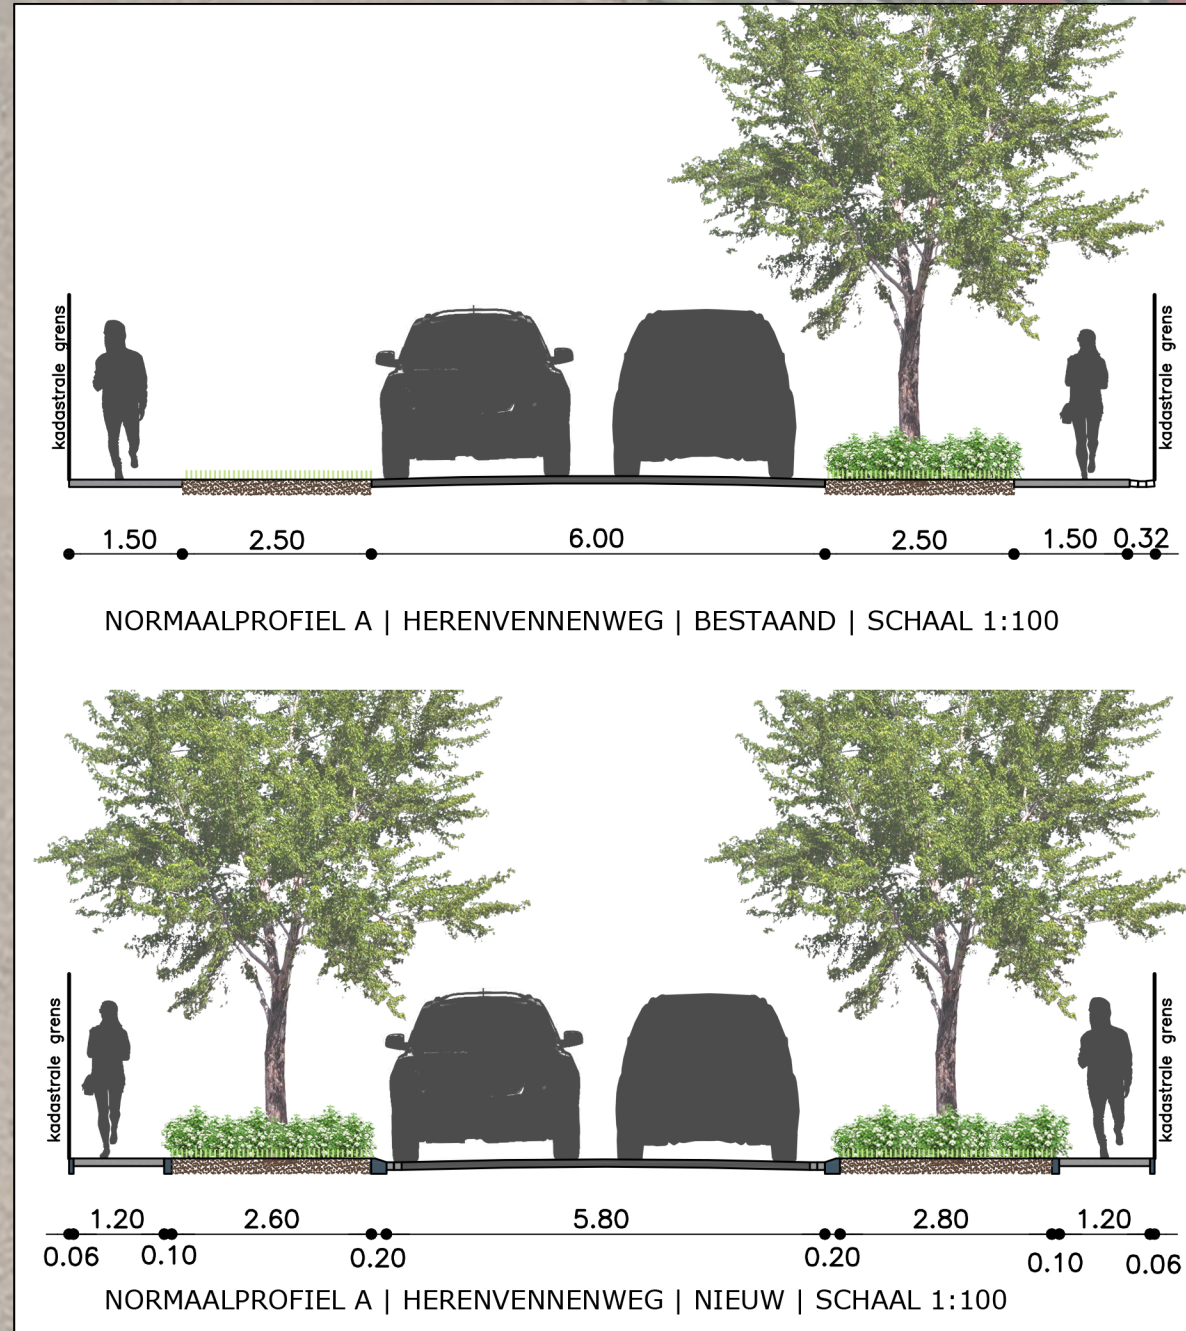

DEFINITIEF ONTWERP

PLANGROEP HEGGEN B.V.

project : GGA KERN ALTWEETERHEIDE

22.016

opdrachtgever : GEMEENTE WEERT

ontwerper : DEFINITIEF ONTWERP

DO.01

getekend : LS

schaal : 1:500

datum : 19 JULI 2022

gewijzigd : 9 SEPTEMBER 2022

G:\2022\22.016 - Def. ontwerp GGA Kern Altweeterheide\01. Ontwerp\04. DO - 2\22.016 -

Plaats 24 8120 AA Bem tel: (040) 458 22 22 fax: (040) 458 02 88 internet: www.plangroep-heggen.nl e-mail: info@plangroep-heggen.nl