
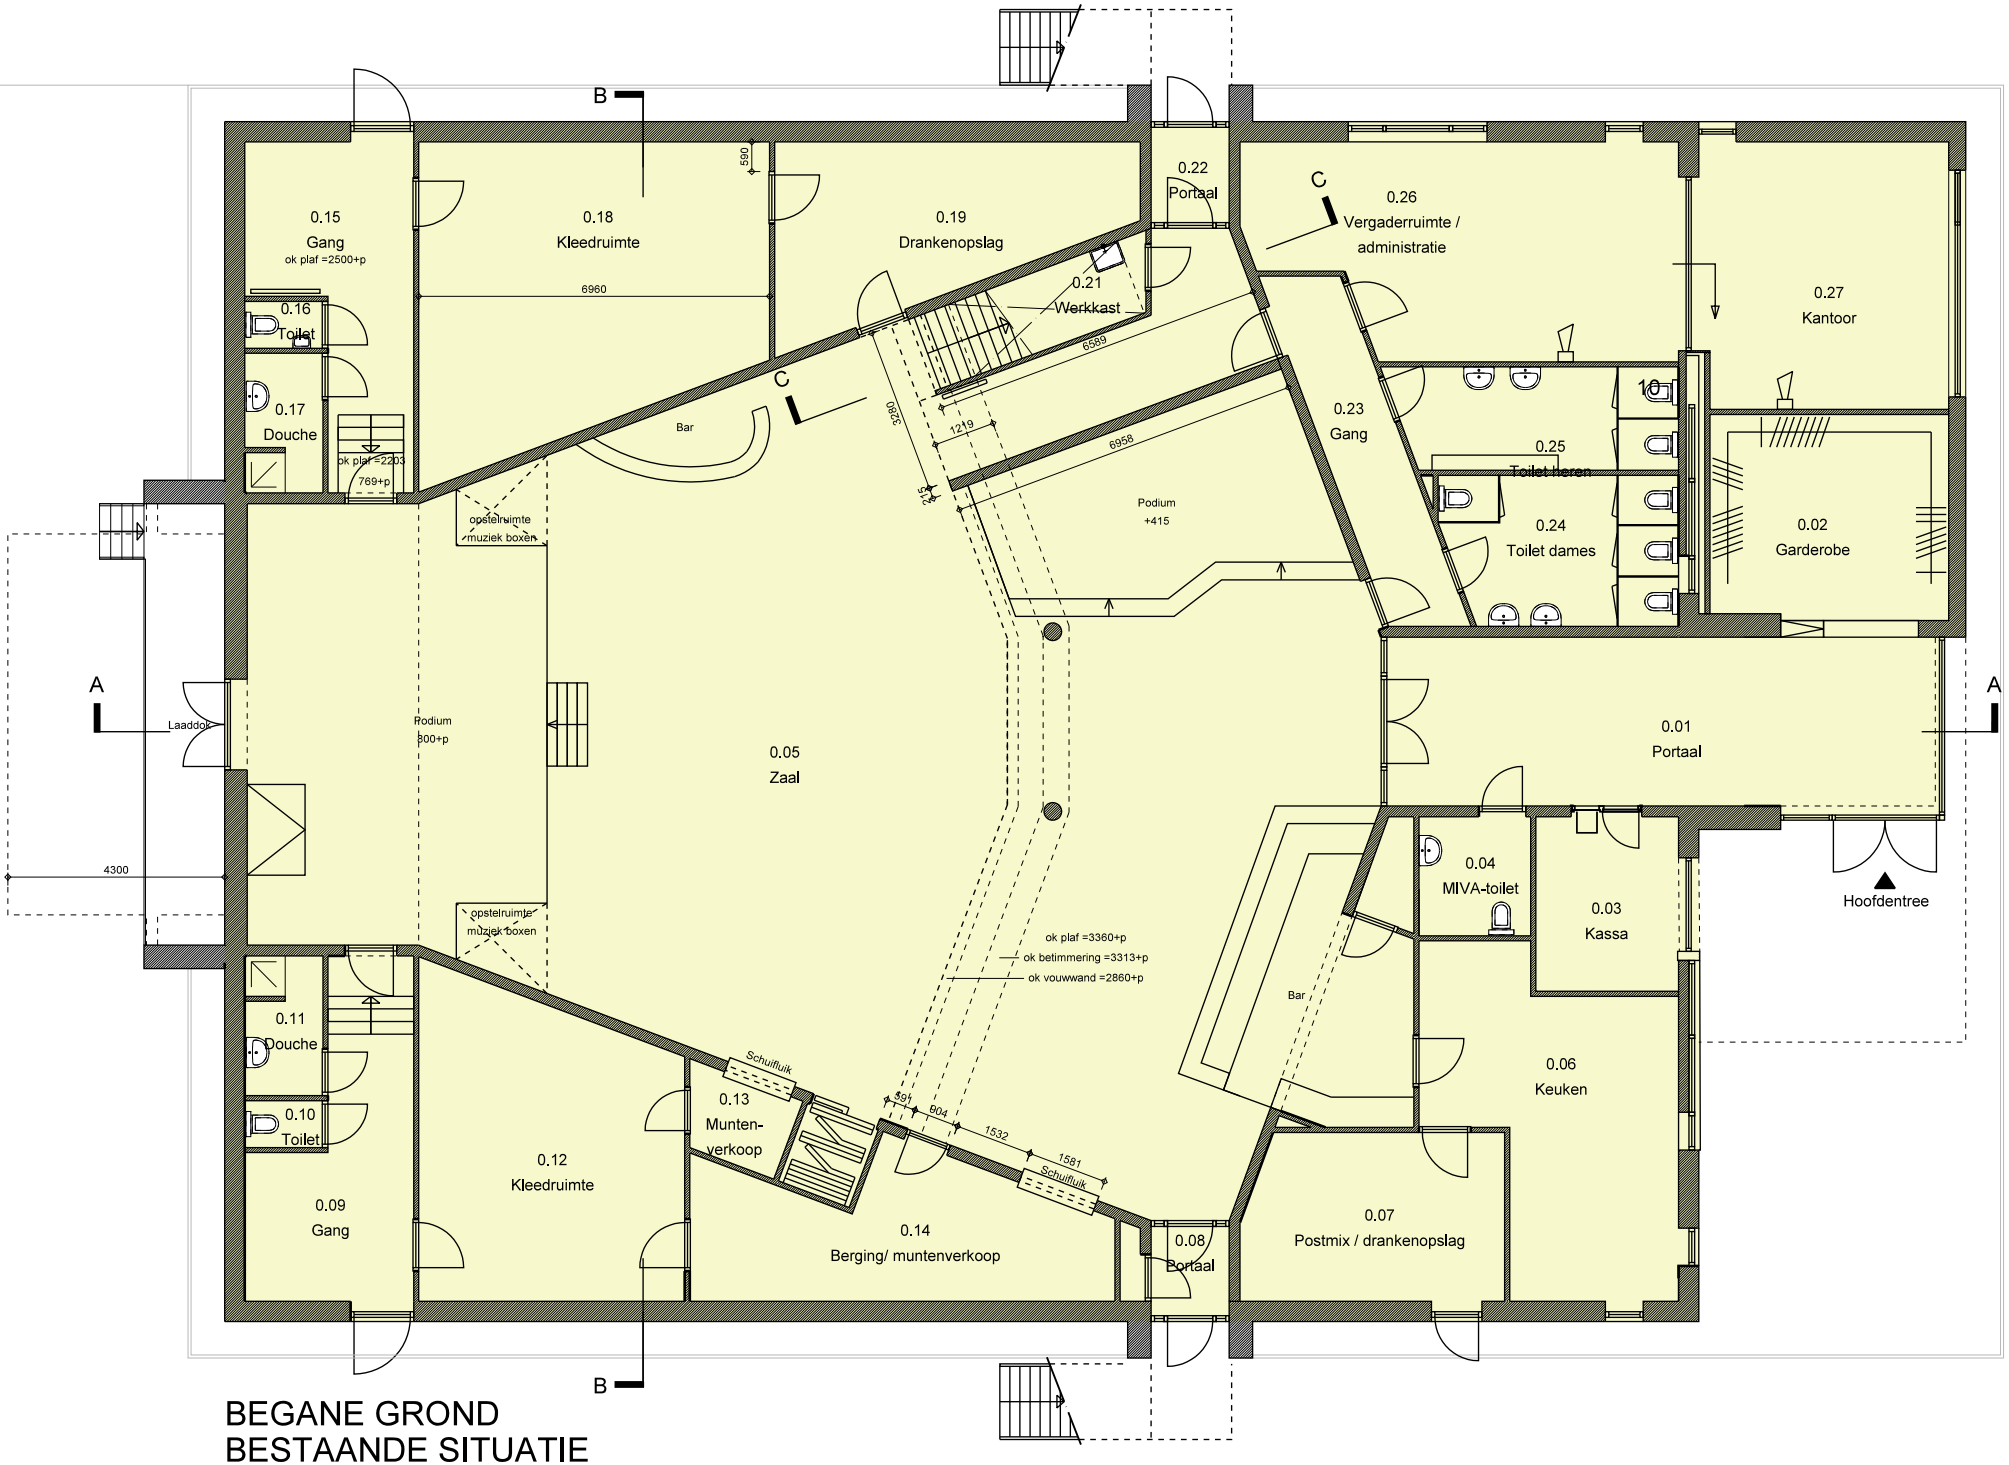


BEGANE GROND
BESTAANDE SITUATIE

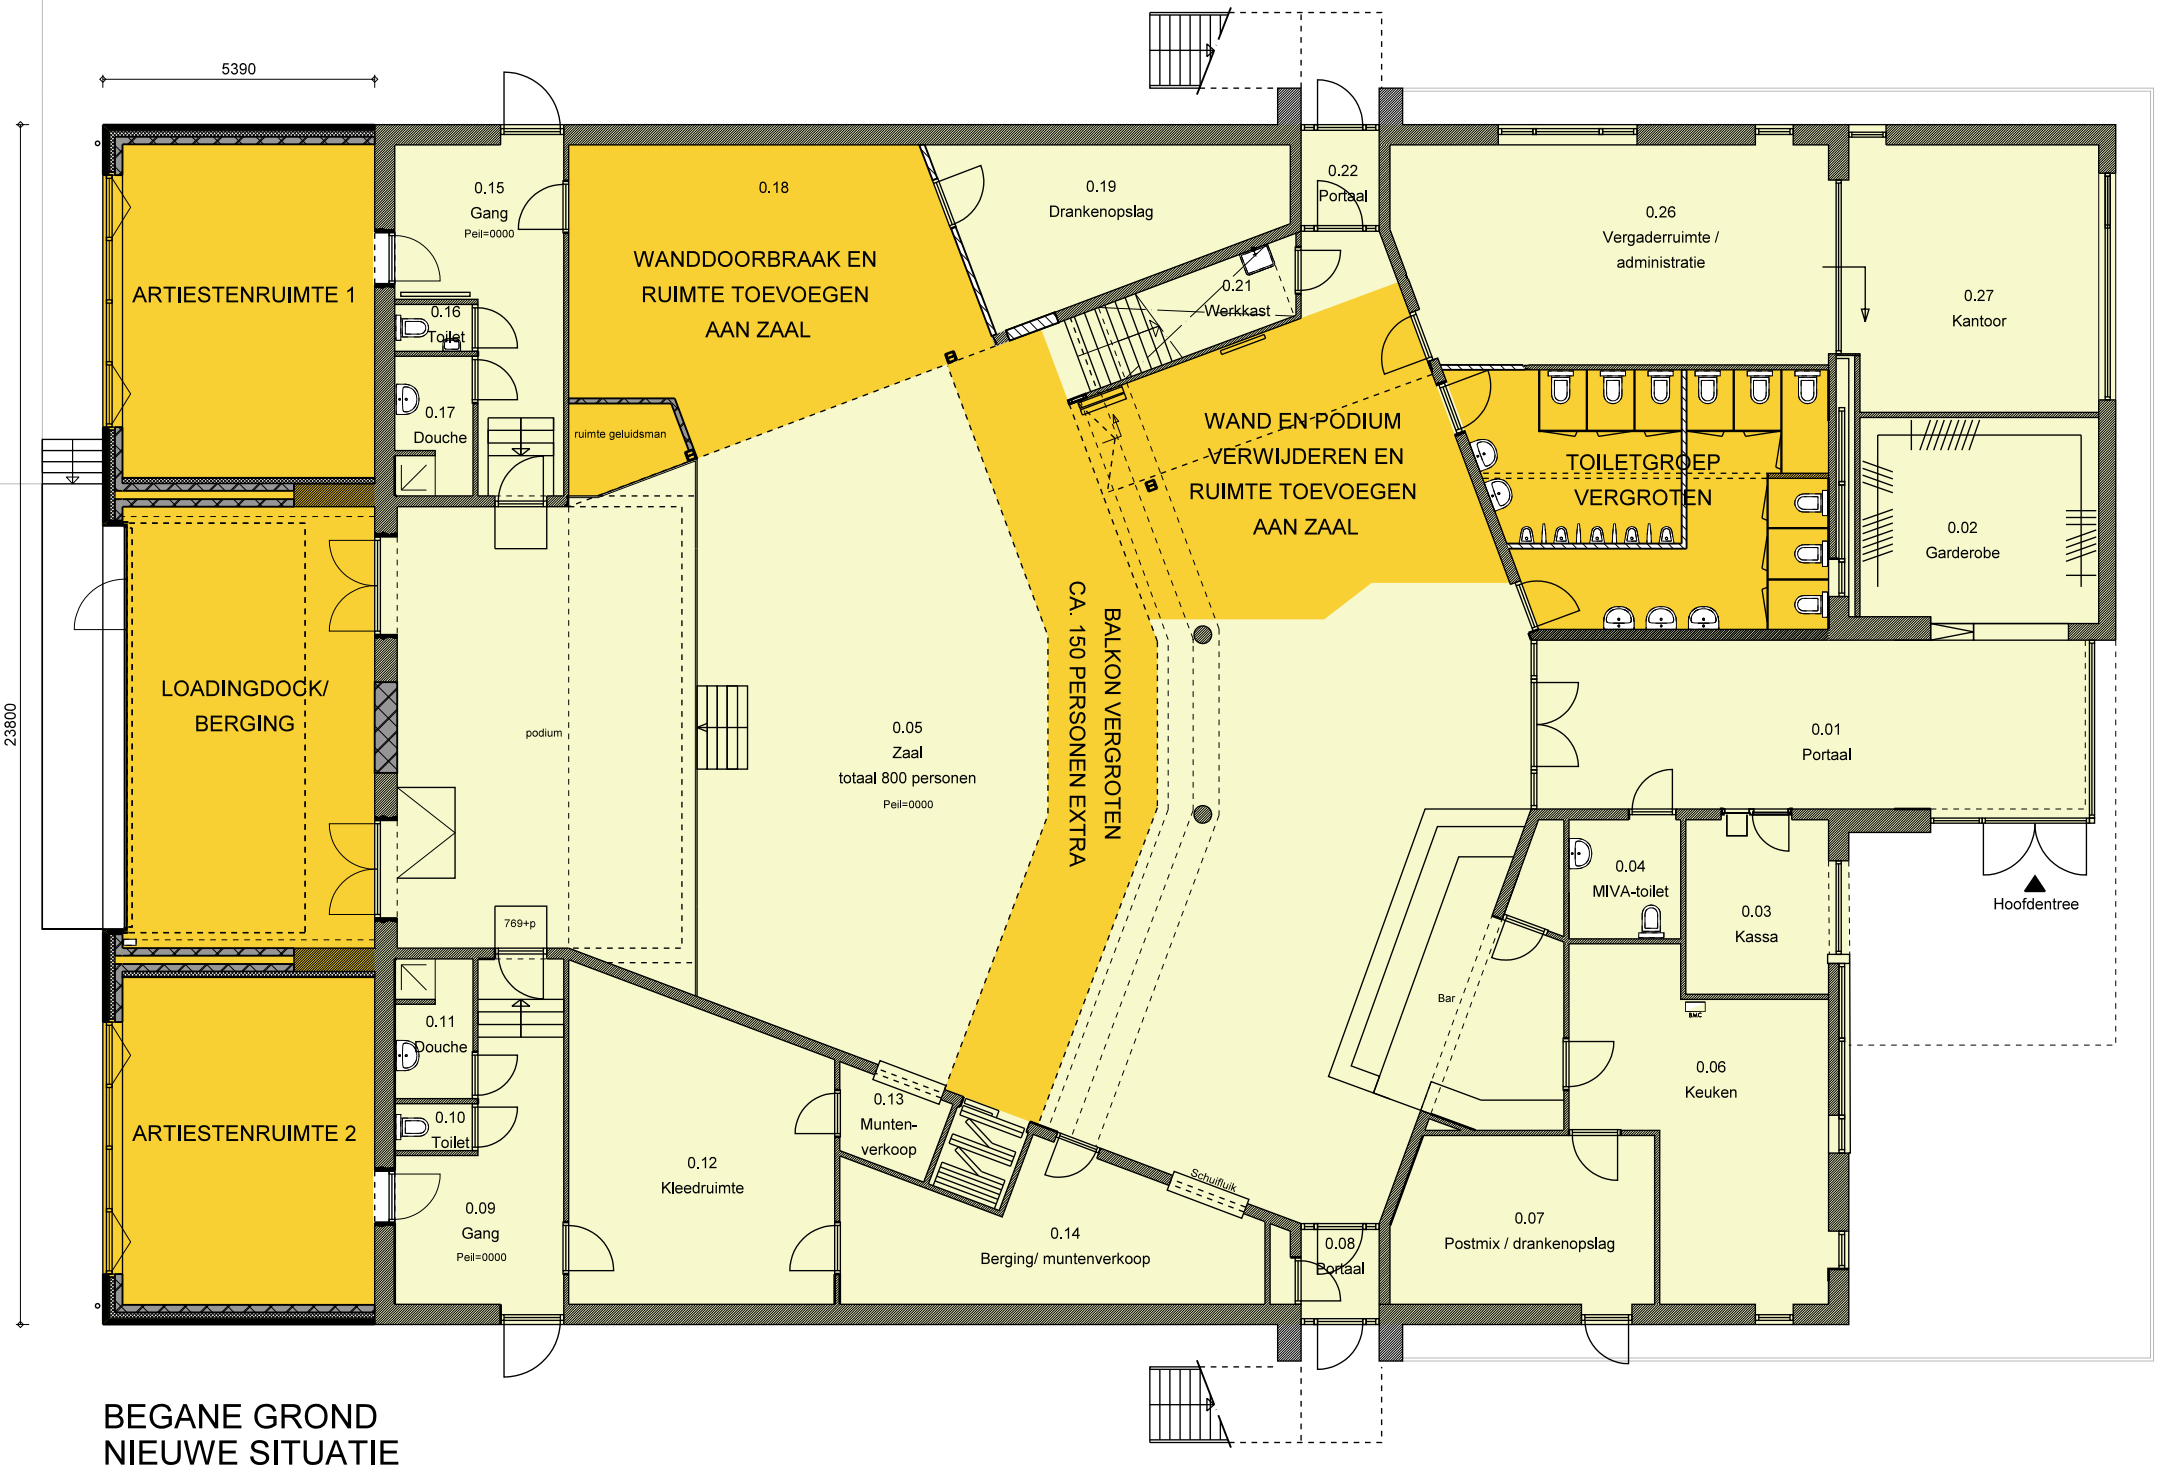

BEGANE GROND
NIEUWE SITUATIE

Schetsimpressies uitbreing en verbouw Poppodium De Bosuil Weert - dd. 22.03.2022

wehrung architecten



wehrung architecten

Schetsimpressies uitbreing en verbouw Poppodium De Bosuil Weert - dd. 22.03.2022