


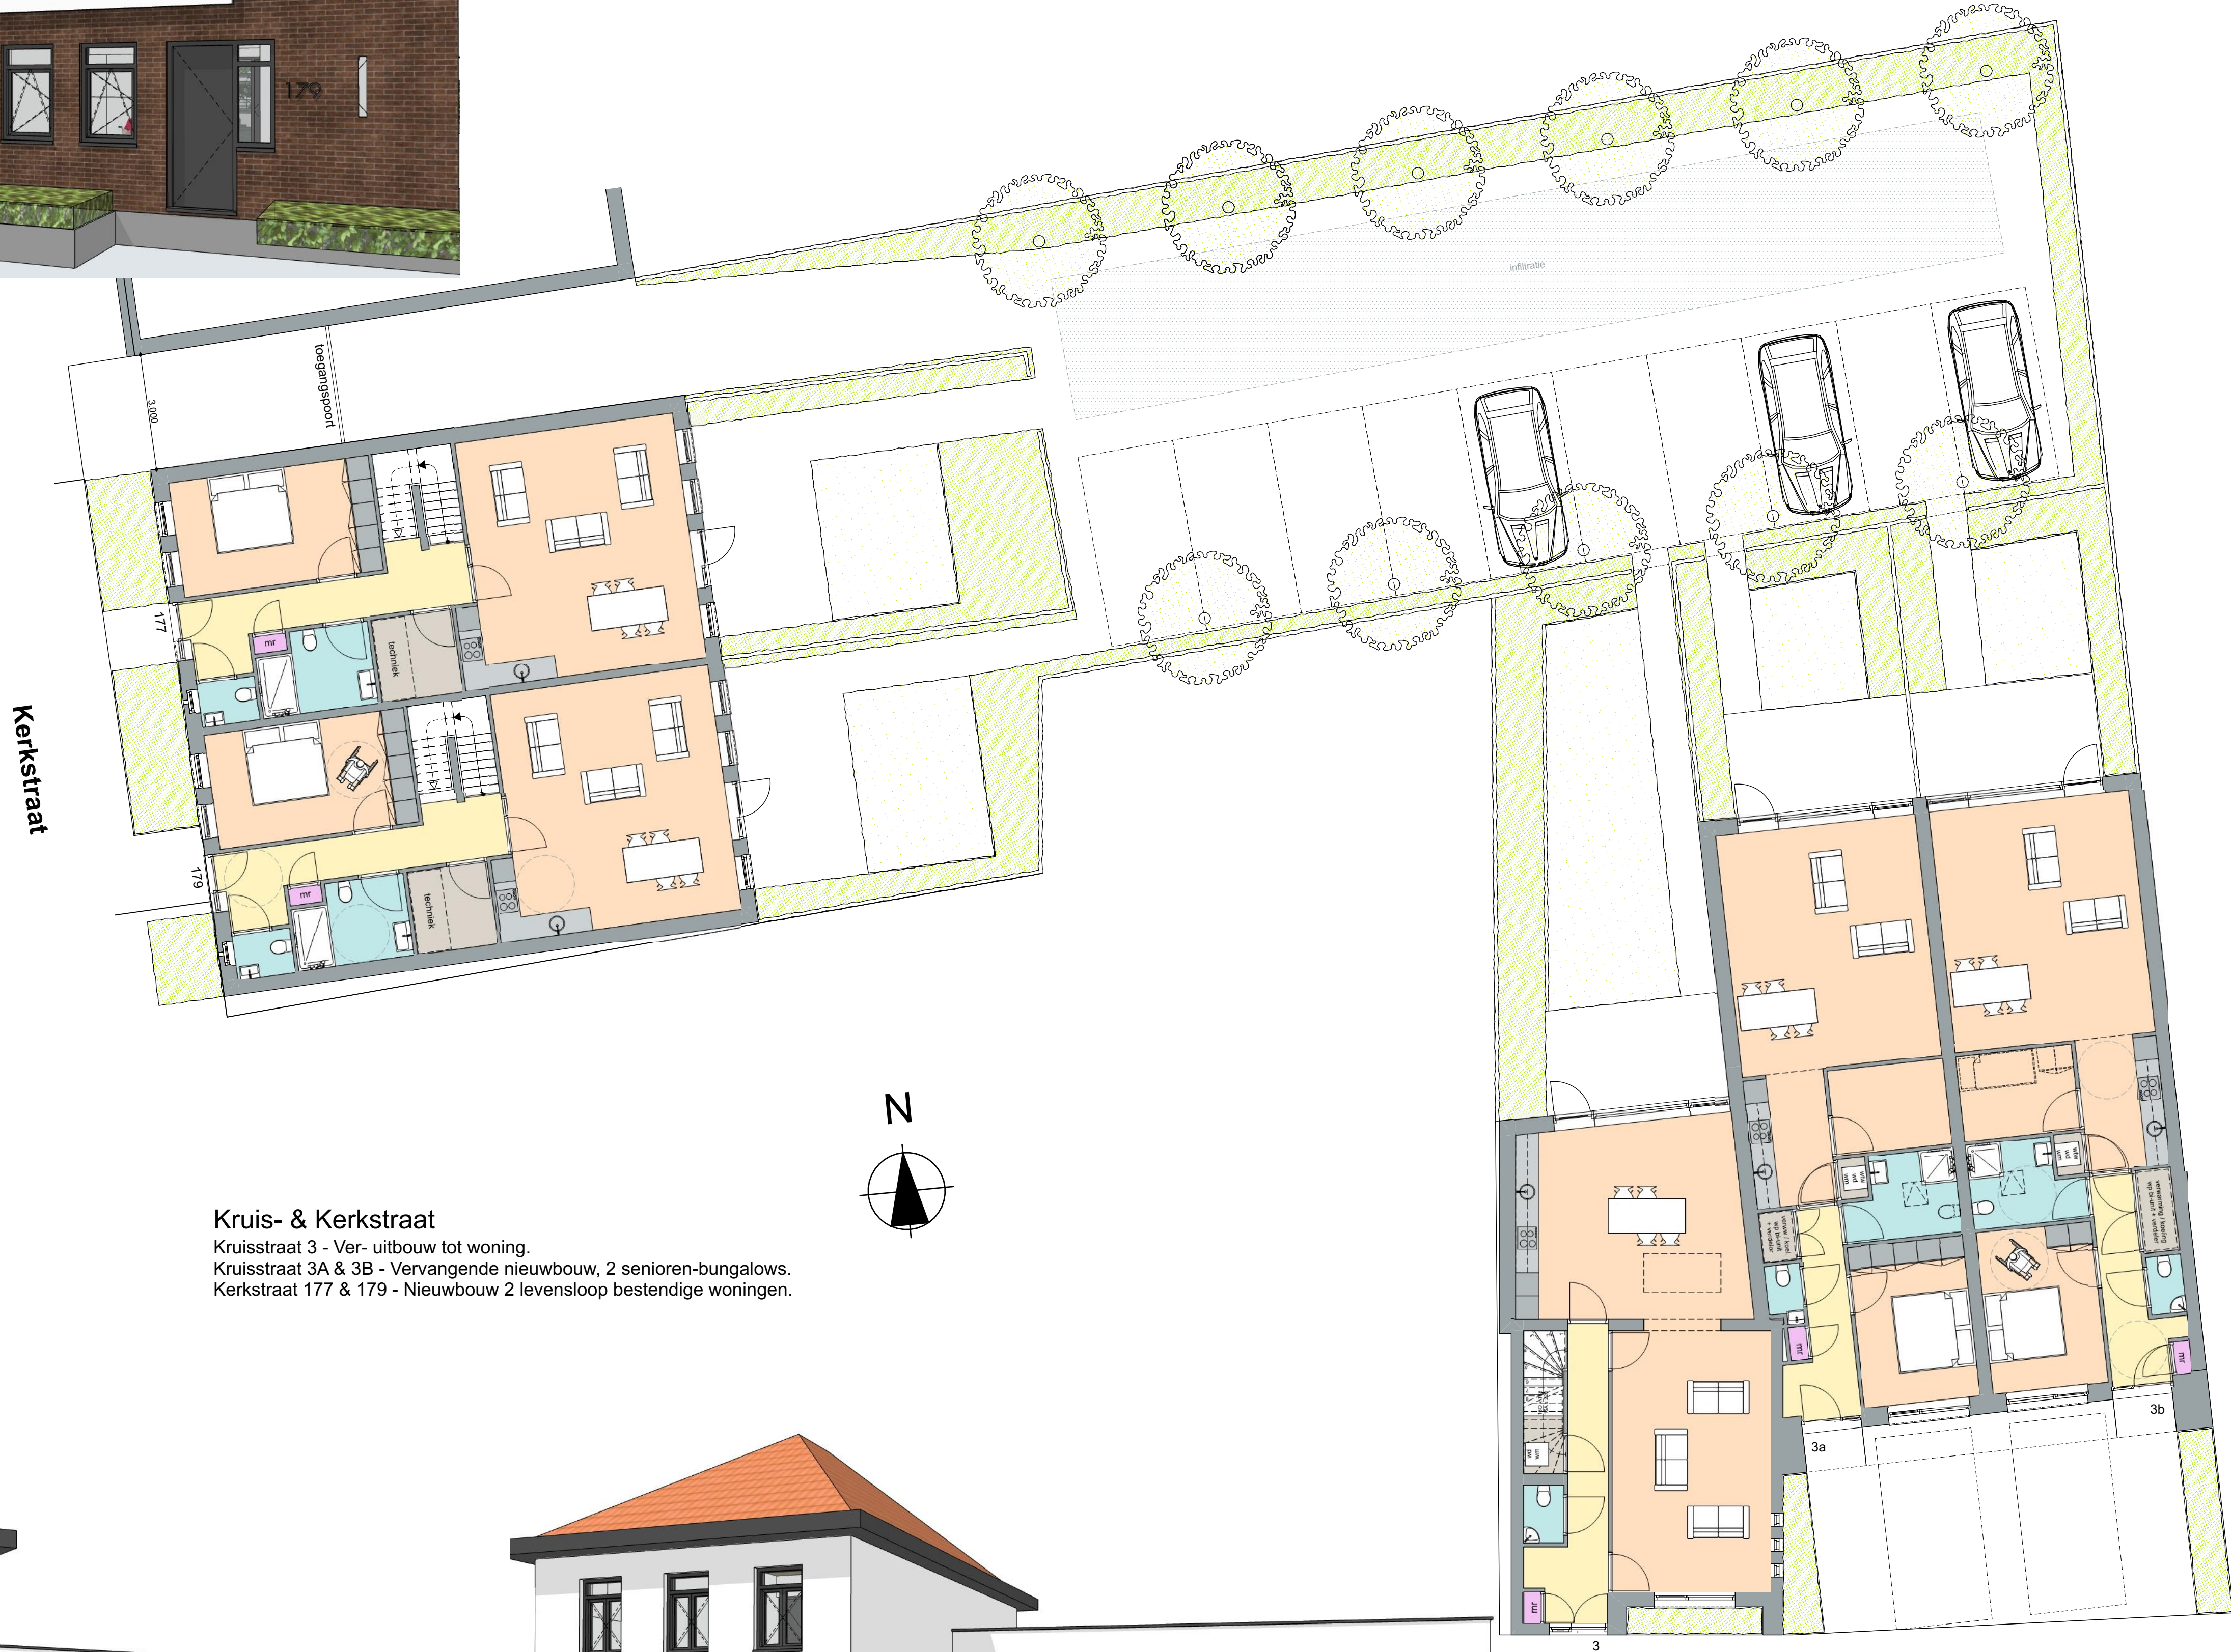

Kruis- & Kerkstraat
Kruisstraat 3 - Ver- uitbouw tot woning.
Kruisstraat 3A & 3B - Vervangende nieuwbouw, 2 senioren-bungalows.
Kerkstraat 177 & 179 - Nieuwbouw 2 levensloop bestendige woningen.



HAROLD LAENEN
ARCHITECTUUR
t 06 18 130 149
e info@haroldlaenen.nl
w www.haroldlaenen.nl
a Onze Lieve Vrouwestraat 40
6035 AR Oispe
ontwerpt · engineert · adviseert

Studio voor ontwerp van bouwplannen
en advies bij de uitvoering daarvan
nieuwbouw · transformatie · ver-/aanbouw

HL
project
P2020-03
Transformatie gebied a.d. Kruis- &
Kerkstraat te Weert
opdrachtgever
Haanen - Wijen
onderdeel
perceel
fase
initiatief
datum - versie
20200520v1.2.1
documentnummer
IN-3.20.1 1:100 @ A1




HAROLD LAENEN ARCHITECTUUR

ontwerpt · engineert · adviseert

t 06 18 130 149
 e info@haroldlaenen.nl
 w www.haroldlaenen.nl
 a Onze Lieve Vrouwestraat 40
 6035 AR Ospel

Studio voor ontwerp van bouwplannen en advies bij de uitvoering daarvan

nieuwbouw · transformatie · ver-/aanbouw

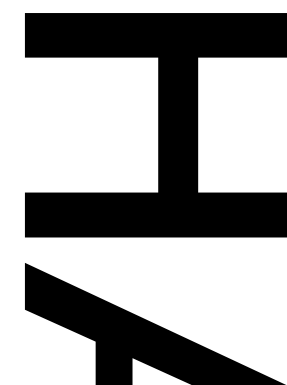

project
P2020-03
Transformatie gebied a.d. Kruis- & Kerkstraat te Weert


opdrachtgever
Haanen - Wijen

onderdeel
perceel

fase
initiatief


datum - versie
20200520v1.2.1

documentnummer
IN-3.20.2

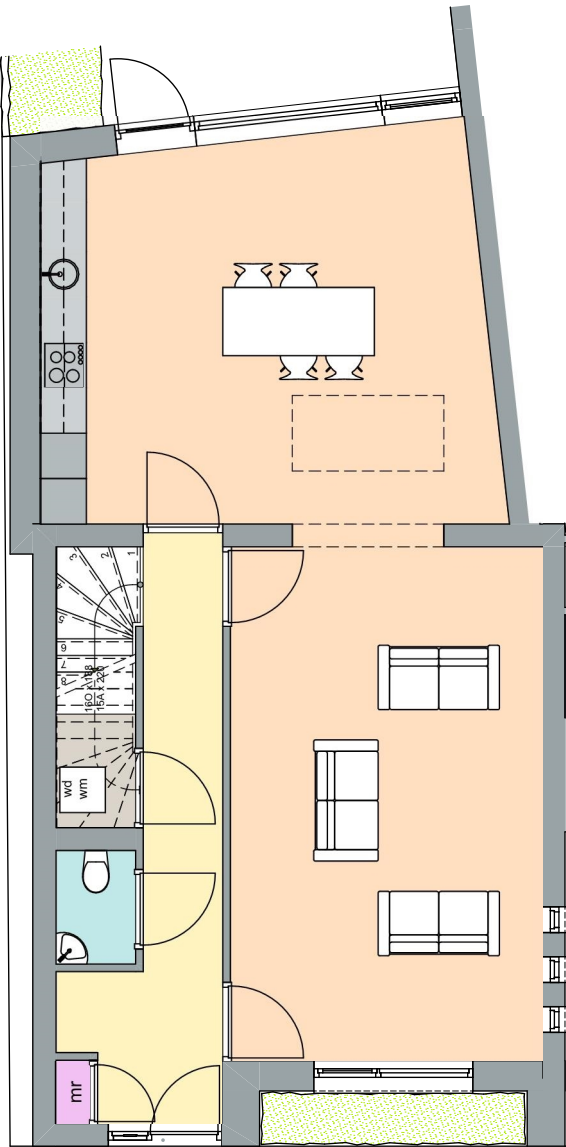


Kruisstraat 3

begane grond

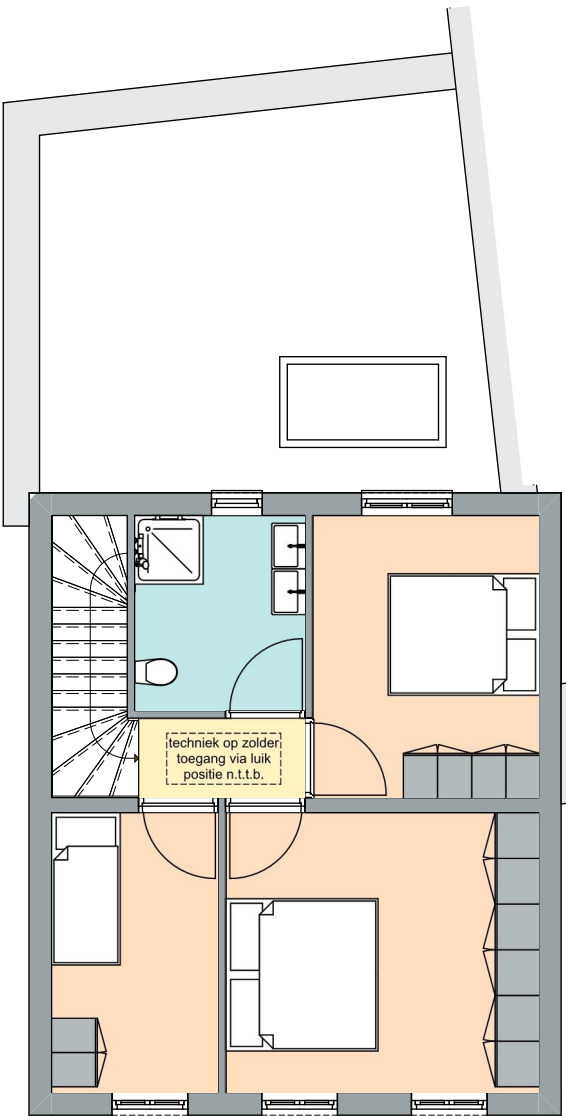

Kruisstraat 3

verdieping

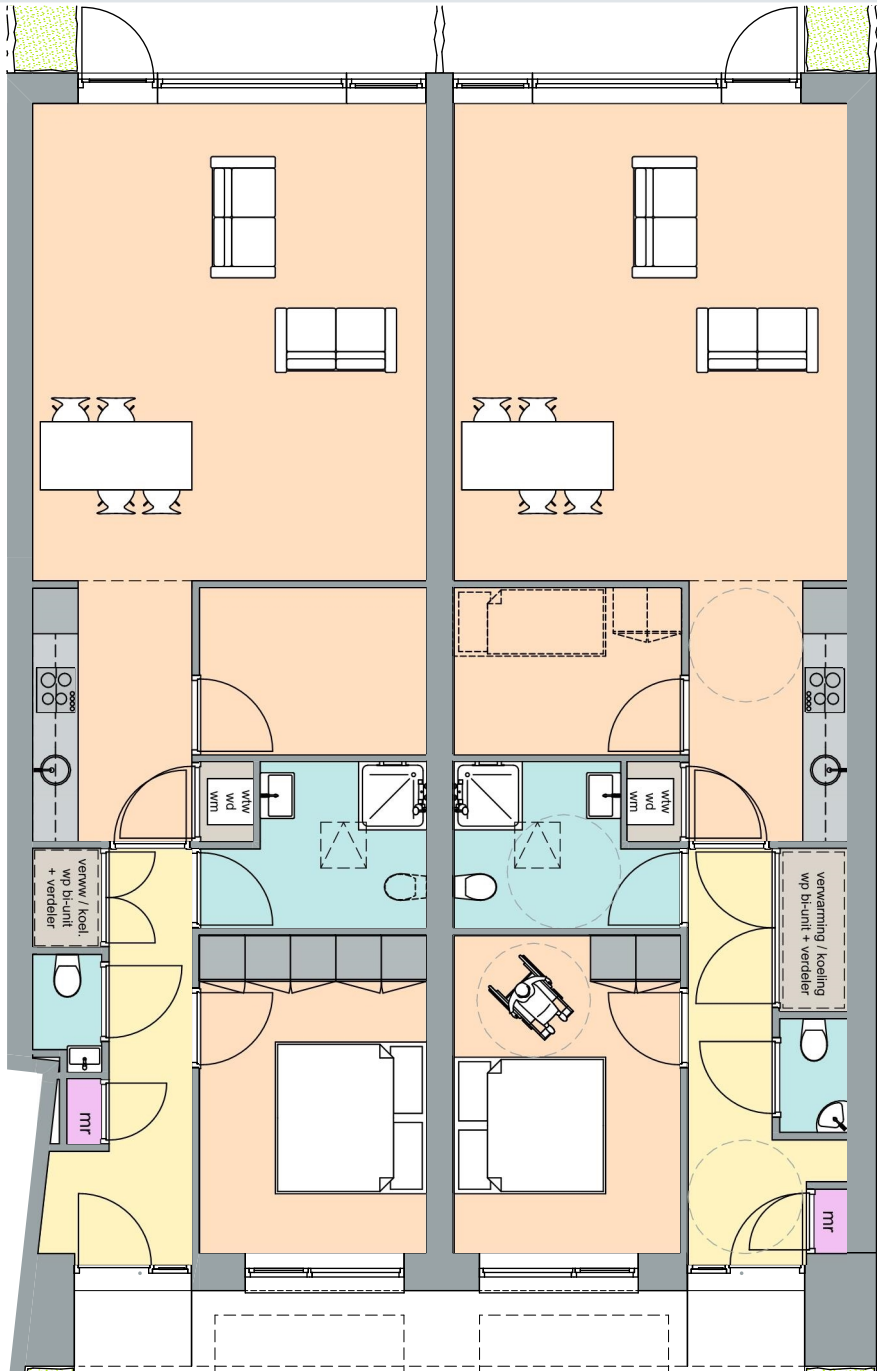


Kruisstraat 3a

Kruisstraat 3b

begane grond

Studio voor ontwerp van bouwplannen
en advies bij de uitvoering daarvan

nieuwbouw · transformatie · ver-/aanbouw

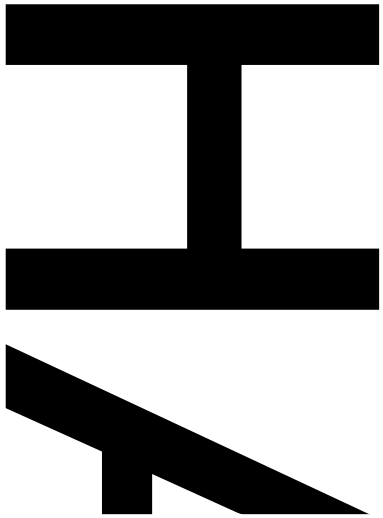

project
P2020-03
Transformatie gebied a.d. Kruis- &
Kerkstraat te Weert

opdrachtgever
Haanen - Wijen

onderdeel
plattegronden Kruisstraat 3, 3A & 3B

fase
initiatief

datum - versie
20200520v1.2.1

documentnummer
IN-4.10.1

1:100 @ A3




HAROLD LAENEN
ARCHITECTUUR

t 06 18 130 149
e info@haroldlaenen.nl
w www.haroldlaenen.nl
a Onze Lieve Vrouwestraat 40
6035 AR Ospel

ontwerpt · engineert · adviseert

Studio voor ontwerp van bouwplannen
en advies bij de uitvoering daarvan

nieuwbouw · transformatie · ver-/aanbouw

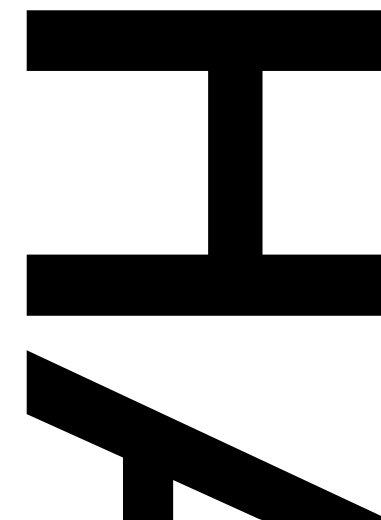

project
P2020-03
Transformatie gebied a.d. Kruis- &
Kerkstraat te Weert

opdrachtgever
Haanen - Wijen

onderdeel
begane grond Kruisstraat 3, 3A & 3B

fase
initiatief

datum - versie
20200520v1.2.1

documentnummer
IN-4.10.2

1:163,33 @ A3




HAROLD LAENEN
ARCHITECTUUR

t 06 18 130 149
e info@haroldlaenen.nl
w www.haroldlaenen.nl
a Onze Lieve Vrouwestraat 40
6035 AR Ospel

ontwerpt · engineert · adviseert

Studio voor ontwerp van bouwplannen
en advies bij de uitvoering daarvan

nieuwbouw · transformatie · ver-/aanbouw

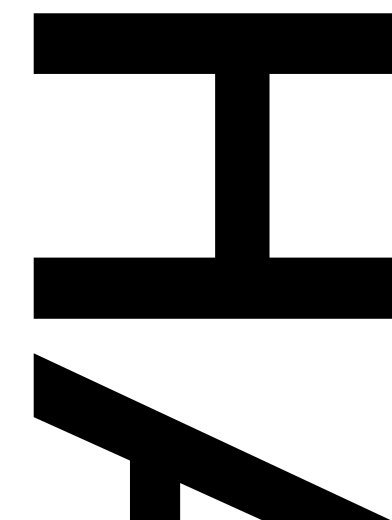

project
P2020-03
Transformatie gebied a.d. Kruis- &
Kerkstraat te Weert

opdrachtgever
Haanen - Wijen

onderdeel
verdieping Kruisstraat 3

fase
initiatief

datum - versie
20200520v1.2.1

documentnummer
IN-4.10.3

1:163,33 @ A3




HAROLD LAENEN ARCHITECTUUR

ontwerpt · engineert · adviseert

t 06 18 130 149
 e info@haroldlaenen.nl
 w www.haroldlaenen.nl
 a Onze Lieve Vrouwestraat 40
 6035 AR Ospel

Studio voor ontwerp van bouwplannen en advies bij de uitvoering daarvan

nieuwbouw · transformatie · ver-/aanbouw

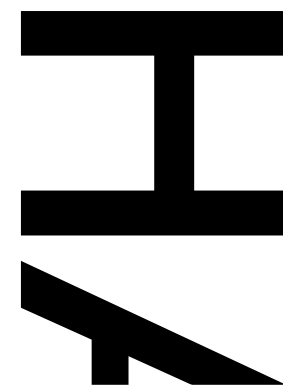

project
P2020-03
 Transformatie gebied a.d. Kruis- &
 Kerkstraat te Weert

opdrachtgever
Haanen - Wijen


onderdeel
impressie Kruisstraat 3, 3A & 3B

fase
initiatief

datum - versie
20200520v1.2.1

documentnummer
IN-4.10.4


1:167,31 @ A3

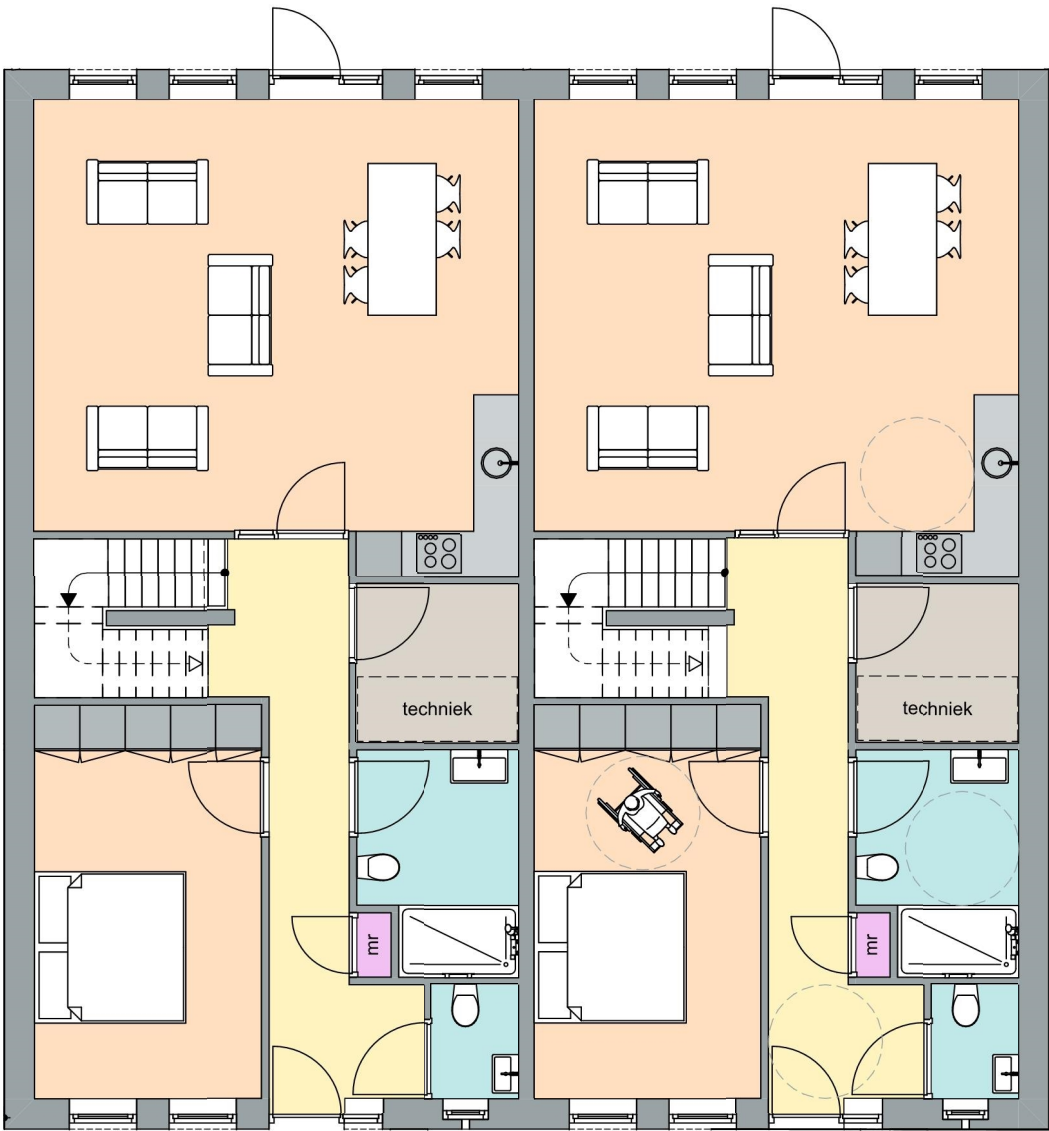

Kerkstraat 177

Kerkstraat 179

begane grond

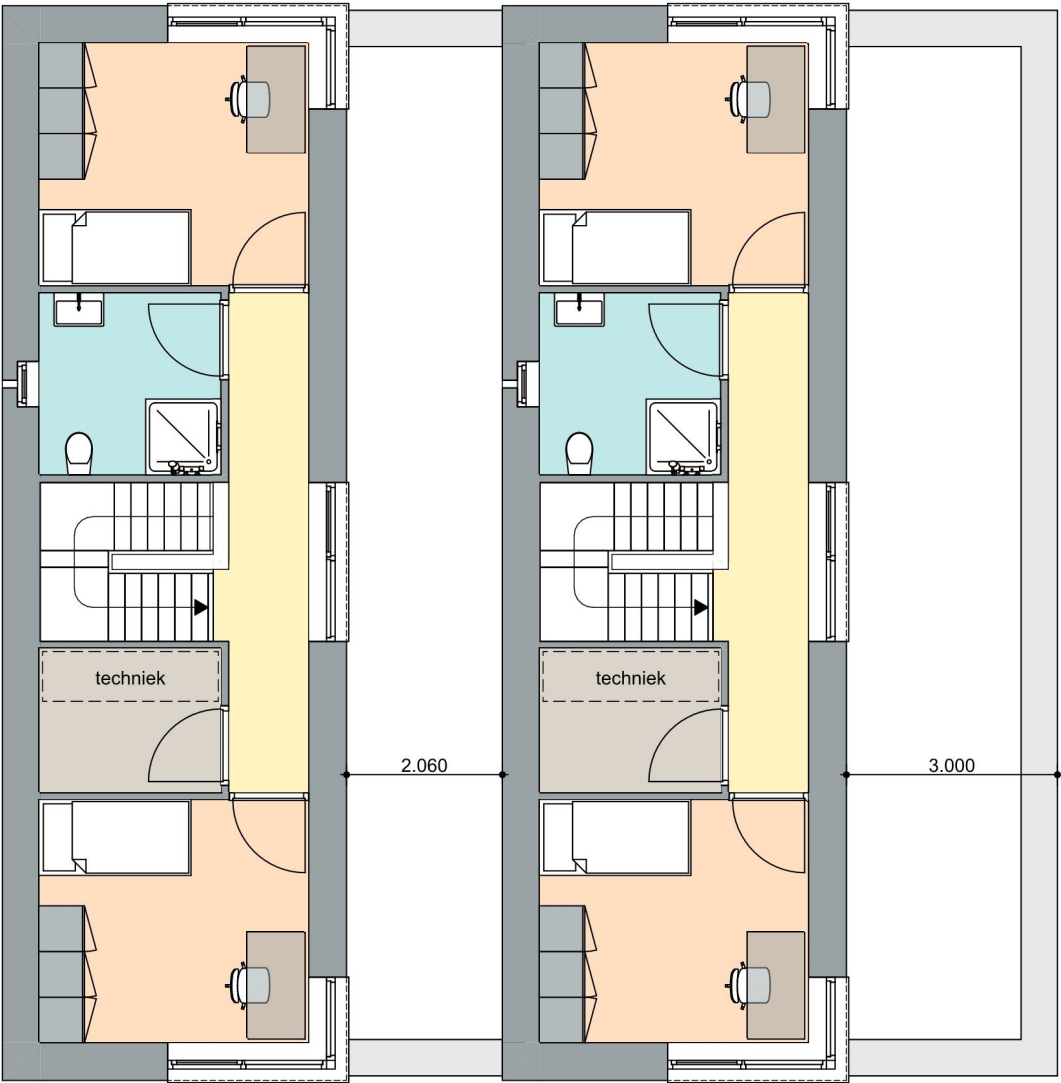


Kerkstraat 177

Kerkstraat 179

verdieping

Studio voor ontwerp van bouwplannen
en advies bij de uitvoering daarvan

nieuwbouw · transformatie · ver-/aanbouw

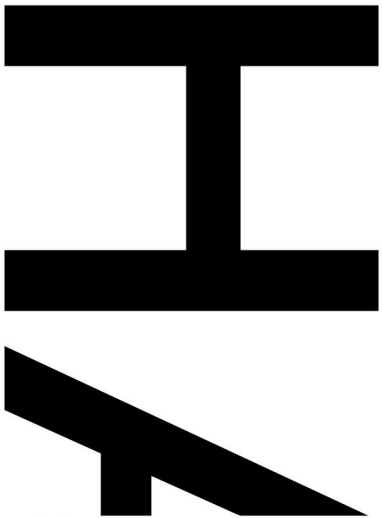

project
P2020-03
Transformatie gebied a.d. Kruis- &
Kerkstraat te Weert

opdrachtgever
Haanen - Wijen

onderdeel
plattegronden Kerkstraat 177 & 179

fase
initiatief


datum - versie
20200520v1.2.1

documentnummer
IN-4.10.5

1:100 @ A3

**Studio voor ontwerp van bouwplannen
en advies bij de uitvoering daarvan**

nieuwbouw · transformatie · ver-/aanbouw

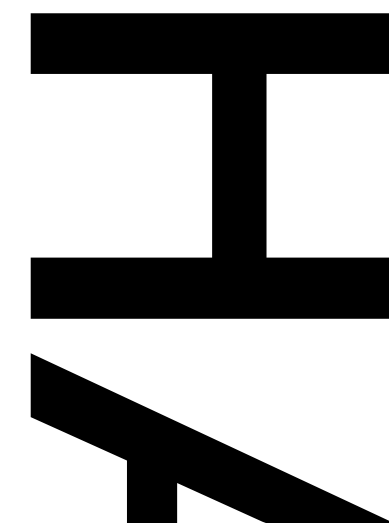

project
P2020-03
**Transformatie gebied a.d. Kruis- &
Kerkstraat te Weert**

opdrachtgever
Haanen - Wijen

onderdeel
begane grond Kerkstraat 177 & 179


fase
initiatief

datum - versie
20200520v1.2.1

documentnummer
IN-4.10.6

1:163,33 @ A3



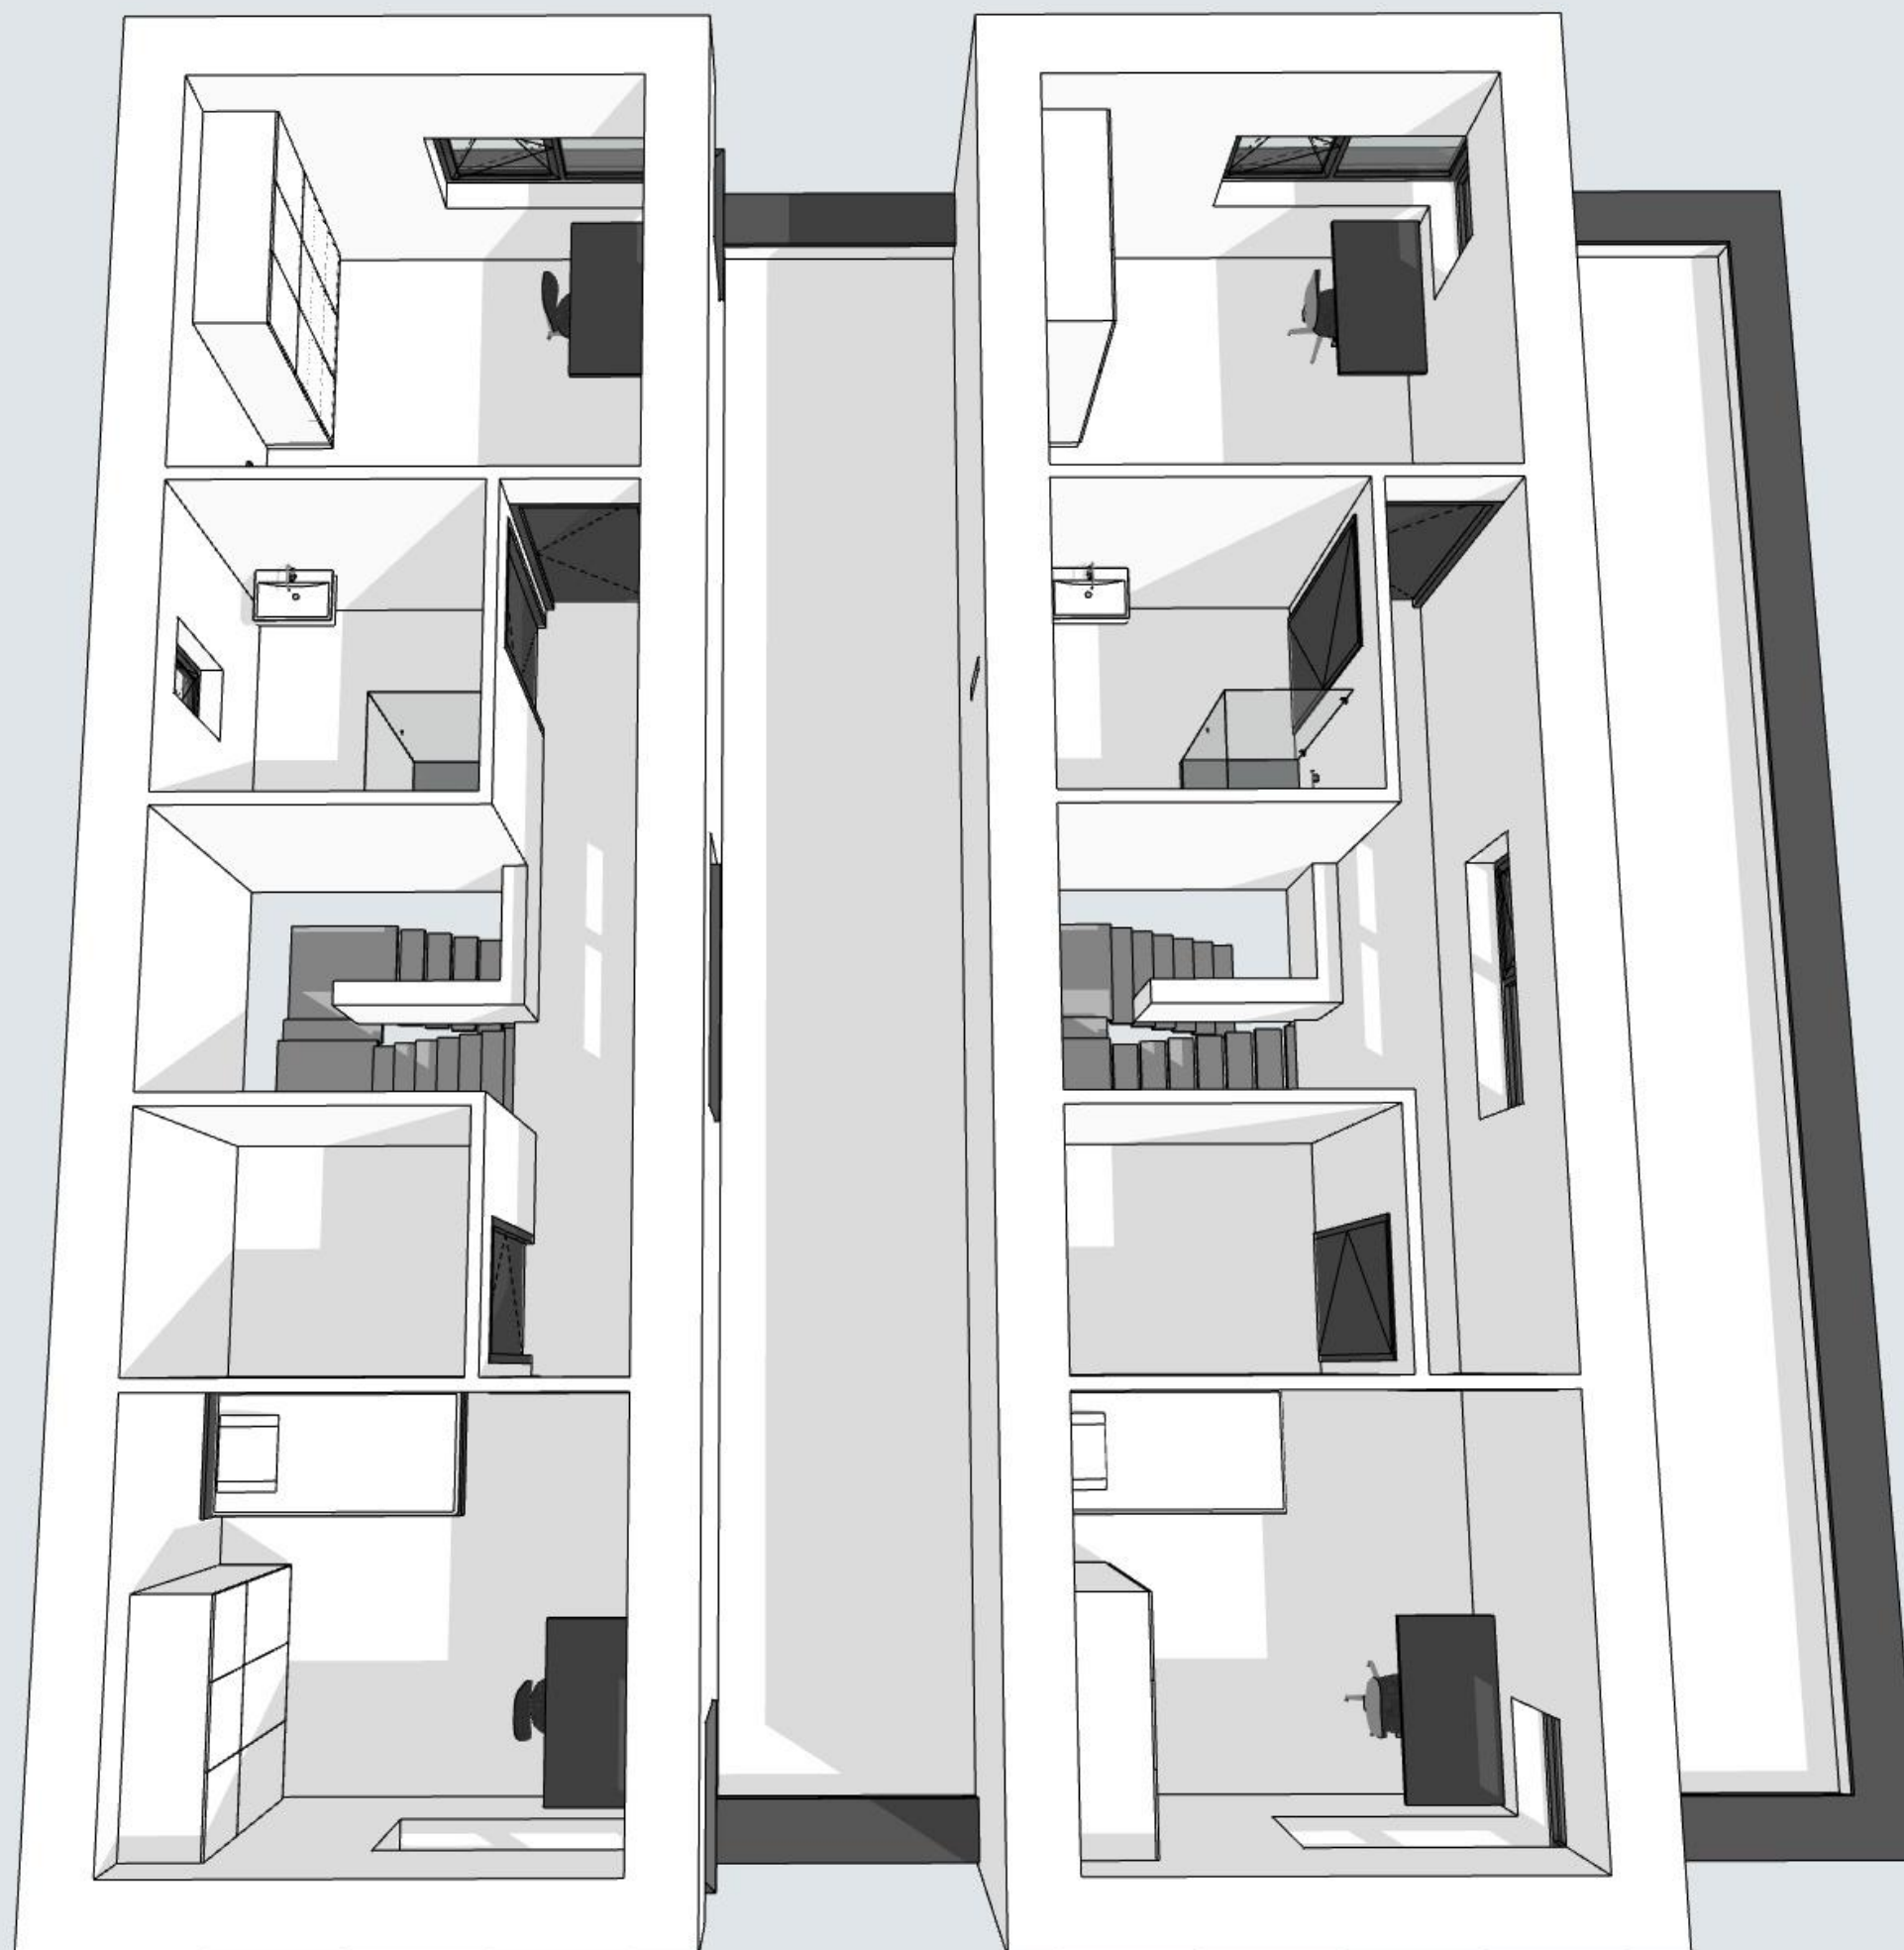


HAROLD LAENEN
A R C H I T E C T U U R

t 06 18 130 149
e info@haroldlaenen.nl
w www.haroldlaenen.nl
a Onze Lieve Vrouwestraat 40
6035 AR Ospel

ontwerpt · engineert · adviseert

**Studio voor ontwerp van bouwplannen
en advies bij de uitvoering daarvan**

nieuwbouw · transformatie · ver-/aanbouw

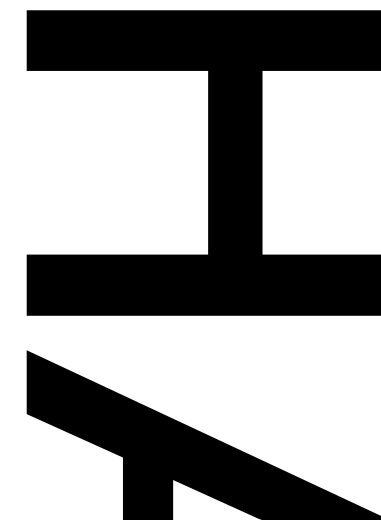

project
P2020-03
**Transformatie gebied a.d. Kruis- &
Kerkstraat te Weert**

opdrachtgever
Haanen - Wijen

onderdeel
verdieping Kerkstraat 177 & 179

fase
initiatief

datum - versie
20200520v1.2.1

documentnummer
IN-4.10.7

1:163,33 @ A3




HAROLD LAENEN ARCHITECTUUR

ontwerpt · engineert · adviseert

t 06 18 130 149
 e info@haroldlaenen.nl
 w www.haroldlaenen.nl
 a Onze Lieve Vrouwestraat 40
 6035 AR Ospel

Studio voor ontwerp van bouwplannen en advies bij de uitvoering daarvan

nieuwbouw · transformatie · ver-/aanbouw

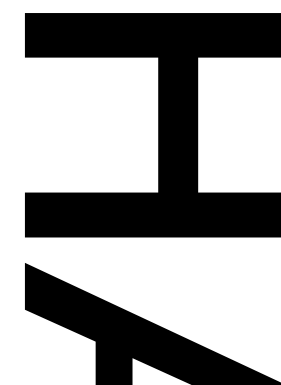

project
P2020-03
 Transformatie gebied a.d. Kruis- &
 Kerkstraat te Weert

opdrachtgever
Haanen - Wijen

onderdeel
impressie Kerkstraat 177 & 179

fase
initiatief

datum - versie
20200520v1.2.1

documentnummer
IN-4.10.8

1:167,31 @ A3